



ГЕНЕРАЛЬНЫЙ ПЛАН  
МУНИЦИПАЛЬНОЕ ОБРАЗОВАНИЕ ГОРОД ЗАРИНСК  
КАРТА ГРАНИЦ ГОРОДСКОГО ОКРУГА ЗАРИНСК

Масштаб 1:10 000

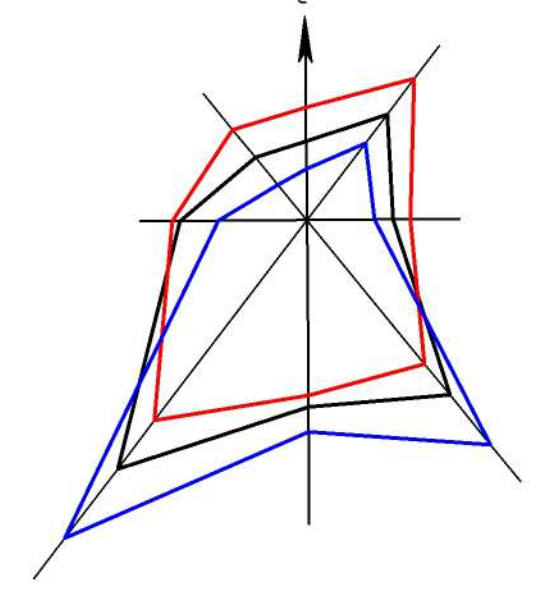

Г. НОВОАЛТАЙСК ←

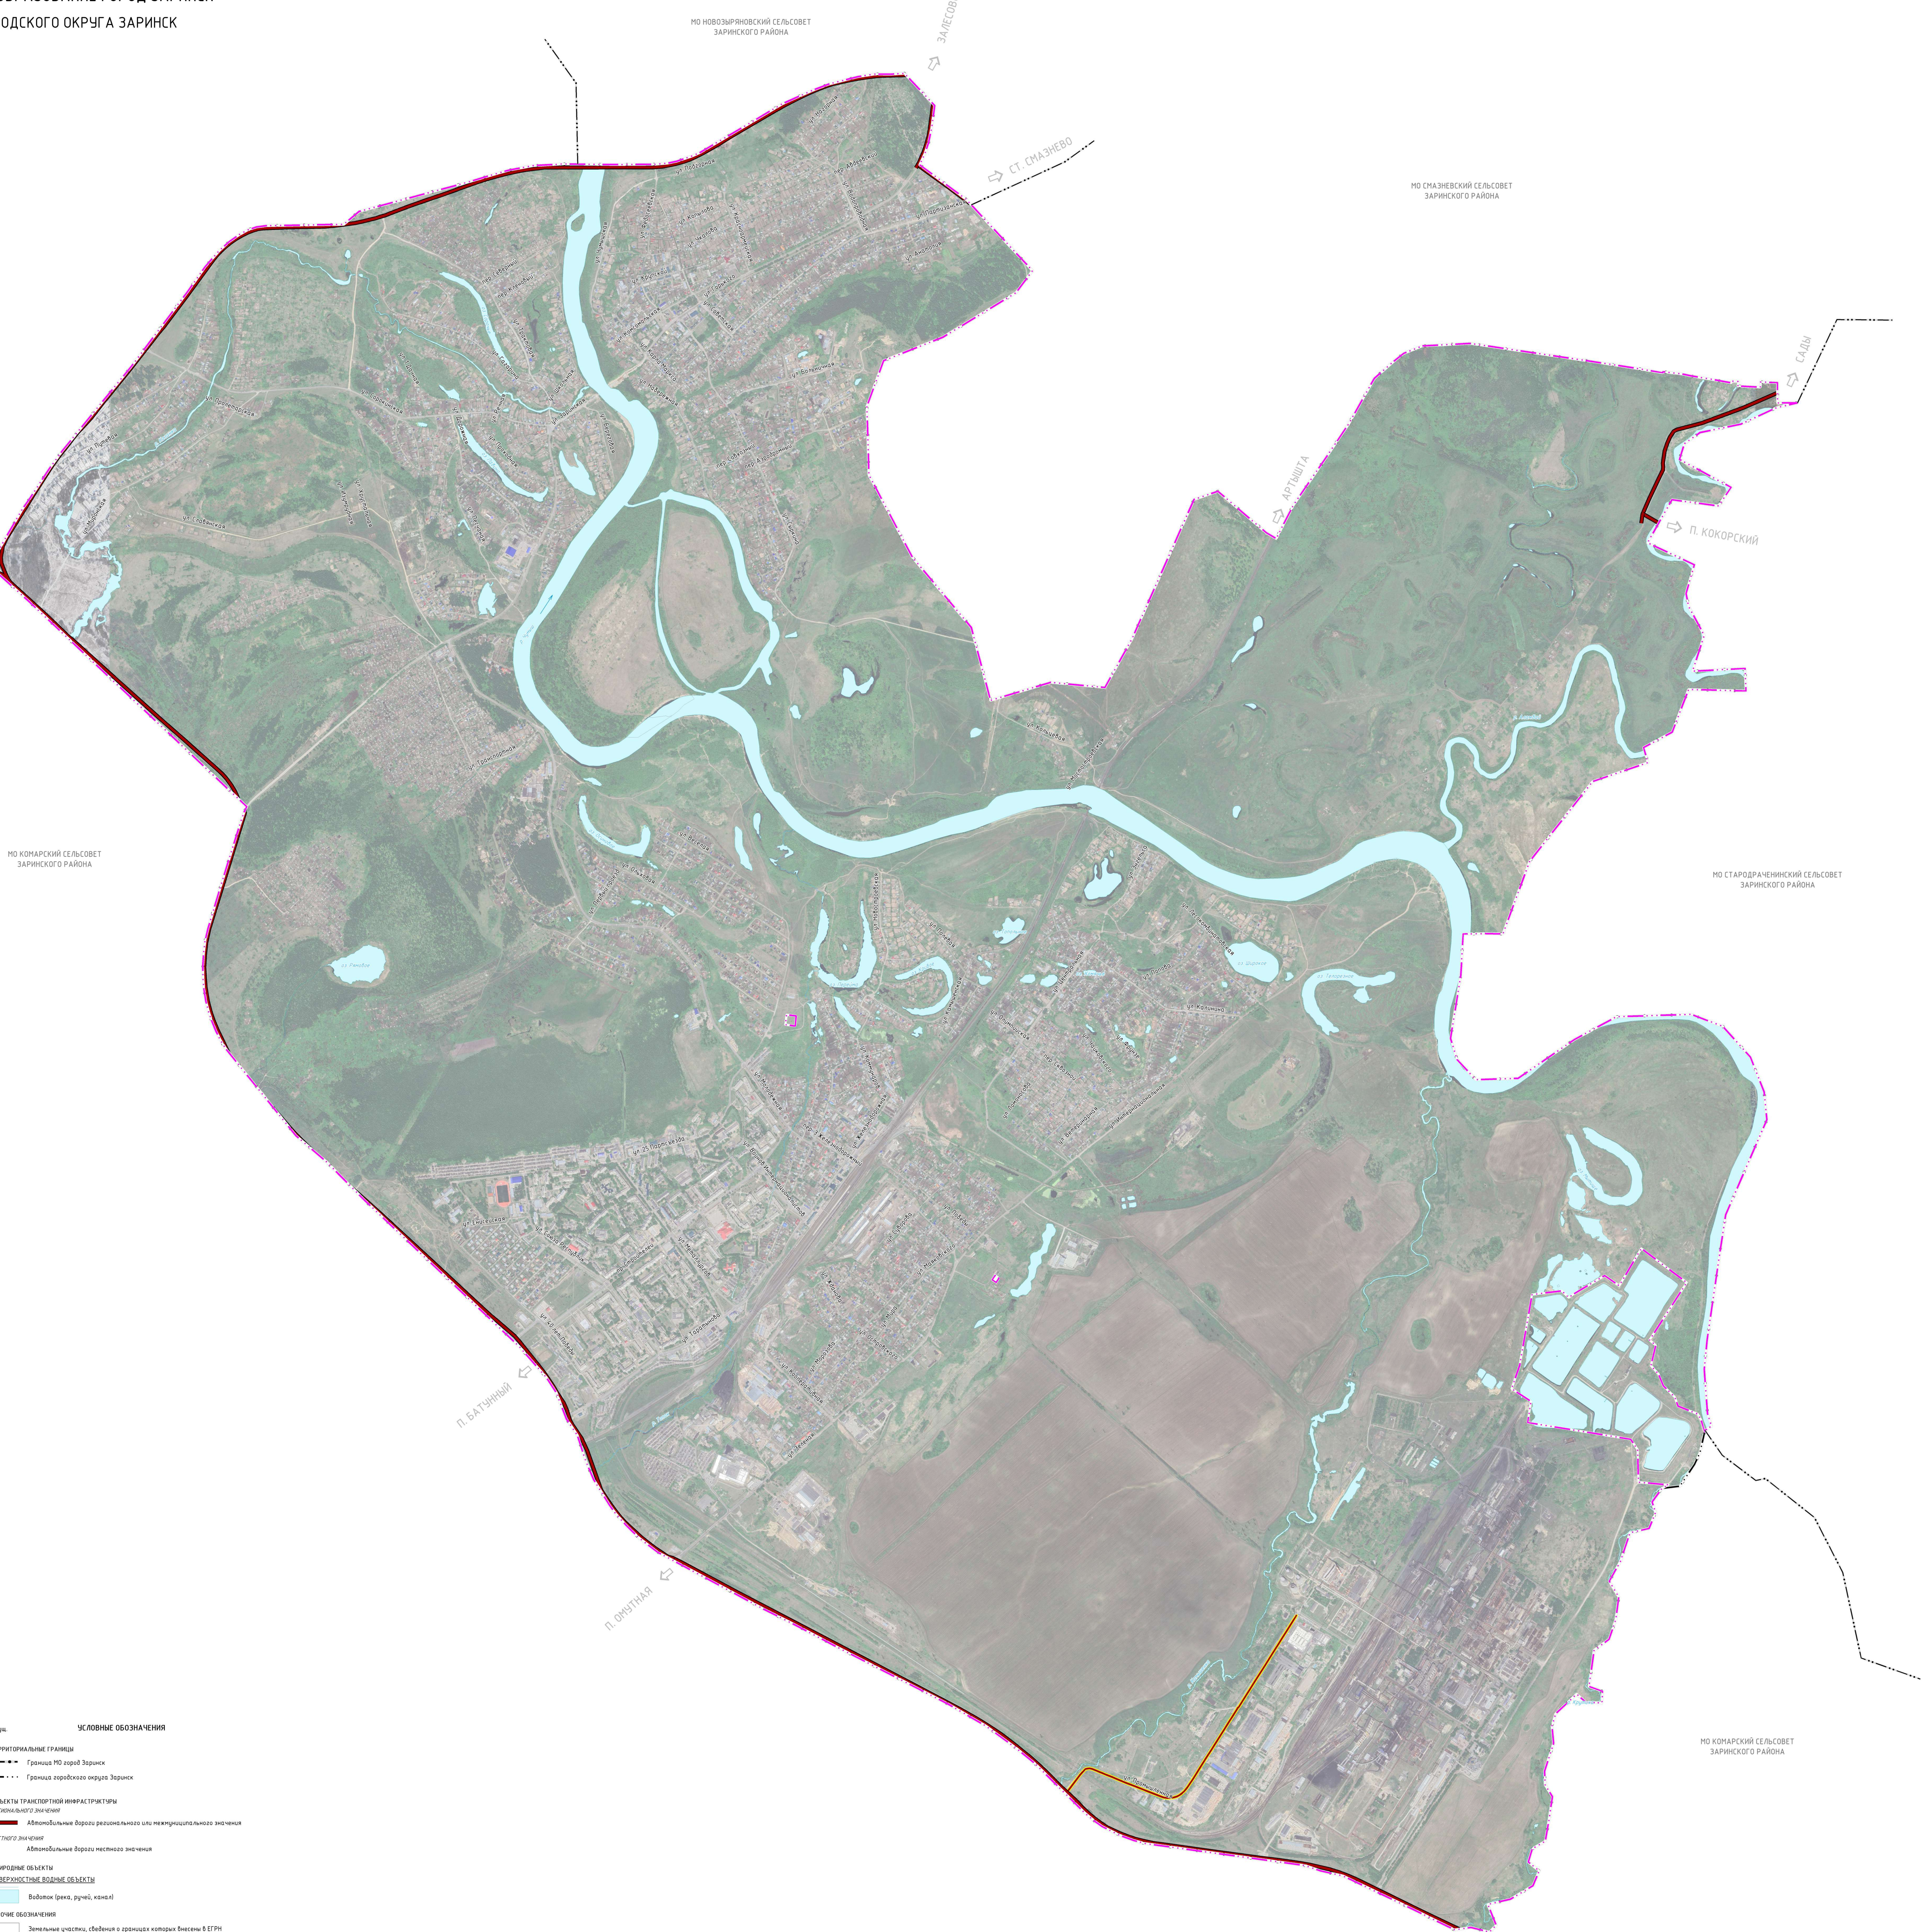

МО НОВОЗЫРЯНОВСКИЙ СЕЛЬСОВЕТ  
ЗАРИНСКОГО РАЙОНА

МО СМАЗНЕВСКИЙ СЕЛЬСОВЕТ  
ЗАРИНСКОГО РАЙОНА

МО КОМАРСКИЙ СЕЛЬСОВЕТ  
ЗАРИНСКОГО РАЙОНА

МО СТАРОДАЧЕНСКИЙ СЕЛЬСОВЕТ  
ЗАРИНСКОГО РАЙОНА

МО КОМАРСКИЙ СЕЛЬСОВЕТ  
ЗАРИНСКОГО РАЙОНА

- УСЛОВНЫЕ ОБОЗНАЧЕНИЯ**
- планир. к реконстр. — планир.
  - улицы
  - ТЕРРИТОРИАЛЬНЫЕ ГРАНИЦЫ**
    - — — — — Границы МО город Заринск
    - - - - - Границы городского округа Заринск
  - ОБЪЕКТЫ ТРАНСПОРТНОЙ ИНФРАСТРУКТУРЫ РЕГИОНАЛЬНОГО ЗНАЧЕНИЯ**
    - — — — — Автономные борозы регионального или межмуниципального значения
  - ОБЪЕКТЫ ТРАНСПОРТНОЙ ИНФРАСТРУКТУРЫ МЕСТНОГО ЗНАЧЕНИЯ**
    - — — — — Автономные борозы местного значения
  - ПРИРОДНЫЕ ОБЪЕКТЫ**
    - ПОВЕРХНОСТНЫЕ ВОДНЫЕ ОБЪЕКТЫ**
      - Водоток (речка, ручей, канал)
  - ПРОЧИЕ ОБОЗНАЧЕНИЯ**
    - Земельные участки, сведения о границах которых внесены в ЕБГРН

Составлено на основании Протокола заседания Правительства Республики Алтай от 16.03.2018 №279 на заседании МО город Заринск сессия ТКСЭР

№ п/п	№ документа	Дата документа	Исполнитель	Подпись	М.П.	Дата
1						
2						
3						
4						
5						
6						
7						
8						
9						
10						

Высшая компетенция Г. Генеральный план муниципального образования город Заринск Алтайского края

Полномочия в государственном управлении

Дата принятия городского округа Заринск

ООО "Комарский Энергоцентр" в Барнауле