


ГЕНЕРАЛЬНЫЙ ПЛАН
МУНИЦИПАЛЬНОЕ ОБРАЗОВАНИЕ ГОРОД ЗАРИНСК
КАРТА СУЩЕСТВУЮЩИХ ГРАНИЦ МО ГОРОД ЗАРИНСК
КАРТА ГРАНИЦ ЛЕСНИЧЕСТВ

Масштаб 1:10 000

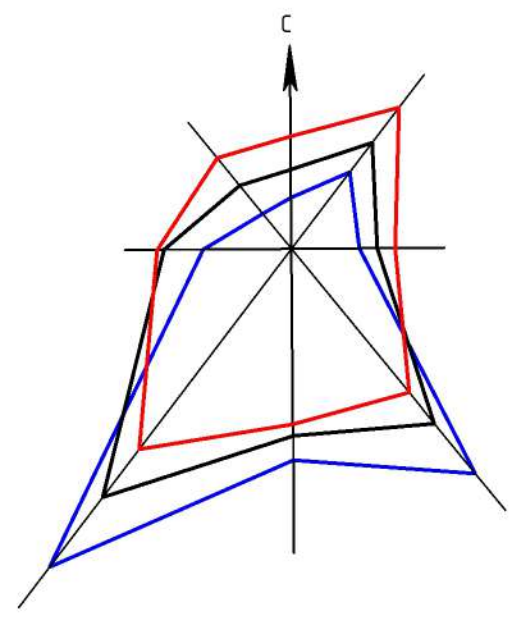

- УСЛОВНЫЕ ОБОЗНАЧЕНИЯ**
- Территориальные границы**
 - Граница МО город Заринск
 - Граница городского округа Заринск
 - Объекты транспортной инфраструктуры**
 - Автодорожные дороги регионального или межмуниципального значения
 - Автодорожные дороги местного значения
 - Природные объекты**
 - Границы лесничества
 - Поверхностные водные объекты**
 - Водоток (река, ручей, канал)
 - Прочие обозначения**
 - Земельные участки, сведения о которых внесены в ЕФРН

№ 02/2023-54 от 18.08.2023	
Внесены изменения в генеральный план муниципального образования город Заринск Алтайского края	
№	Дата
1	18.08.2023
2	18.08.2023
Государственный фонд кадастровой недвижимости
 на территории МО город Заринск создан 10.03.2019