

**АДМИНИСТРАЦИЯ ГОРОДА ЗАРИНСКА  
АЛТАЙСКОГО КРАЯ  
ПОСТАНОВЛЕНИЕ**

25.05.2016 № 488

г. Заринск

Об утверждении изменений в схему  
размещения рекламных конструкций  
на территории муниципального  
образования город Заринск Алтайского края

В соответствии с частью 5.8 статьи 19 Федерального закона от 13.04.2006 №38-ФЗ «О рекламе», постановлением Администрации Алтайского края №661 от 18.12.2013 «Об утверждении Порядка предварительного согласования схем размещения рекламных конструкций на земельных участках независимо от форм собственности, а так же на зданиях или ином недвижимом имуществе, находящихся в государственной собственности Алтайского края или муниципальной собственности, и вносимых в них изменений», руководствуясь ст. 43 Устава муниципального образования город Заринск Алтайского края

ПОСТАНОВЛЯЮ:

1. Утвердить изменения в схему размещения рекламных конструкций на территории муниципального образования город Заринск Алтайского края (Приложение №1).

2. Настоящее постановление опубликовать в «Сборнике муниципальных правовых актов города Заринска» и разместить на официальном сайте муниципального образования город Заринск Алтайского края ([www.admzarinsk.ru](http://www.admzarinsk.ru)).

3. Контроль за исполнением постановления оставляю за собой.

Первый заместитель главы администрации города

С.М. Пеньков

Приложение №1

к постановлению администрации города  
от «25» 05 2016г. №488

Вносимые изменения в схему предусматривают размещение на земельных участках 14 отдельно стоящих рекламных конструкций. В том числе:

-три двухсторонних отдельно стоящих рекламных конструкций, размер информационного поля -  $3 \times 6$  м.

-одиннадцать трехсторонних отдельно стоящих рекламных конструкций, размер информационного поля -  $1 \times 2,5$  м.


## Рекламная конструкция № 23

**Название:** трехсторонняя тумба отдельно стоящая установка.

**Вид рекламной конструкции:** щитовая установка.

**Тип рекламной конструкции:** стационарный.

**Место размещения:** Алтайский край, г. Заринск, ул. Metallургов, 8в  
Отдельно стоящий на земле объект наружной рекламы и информации, имеющий внешние поверхности для размещения информации.

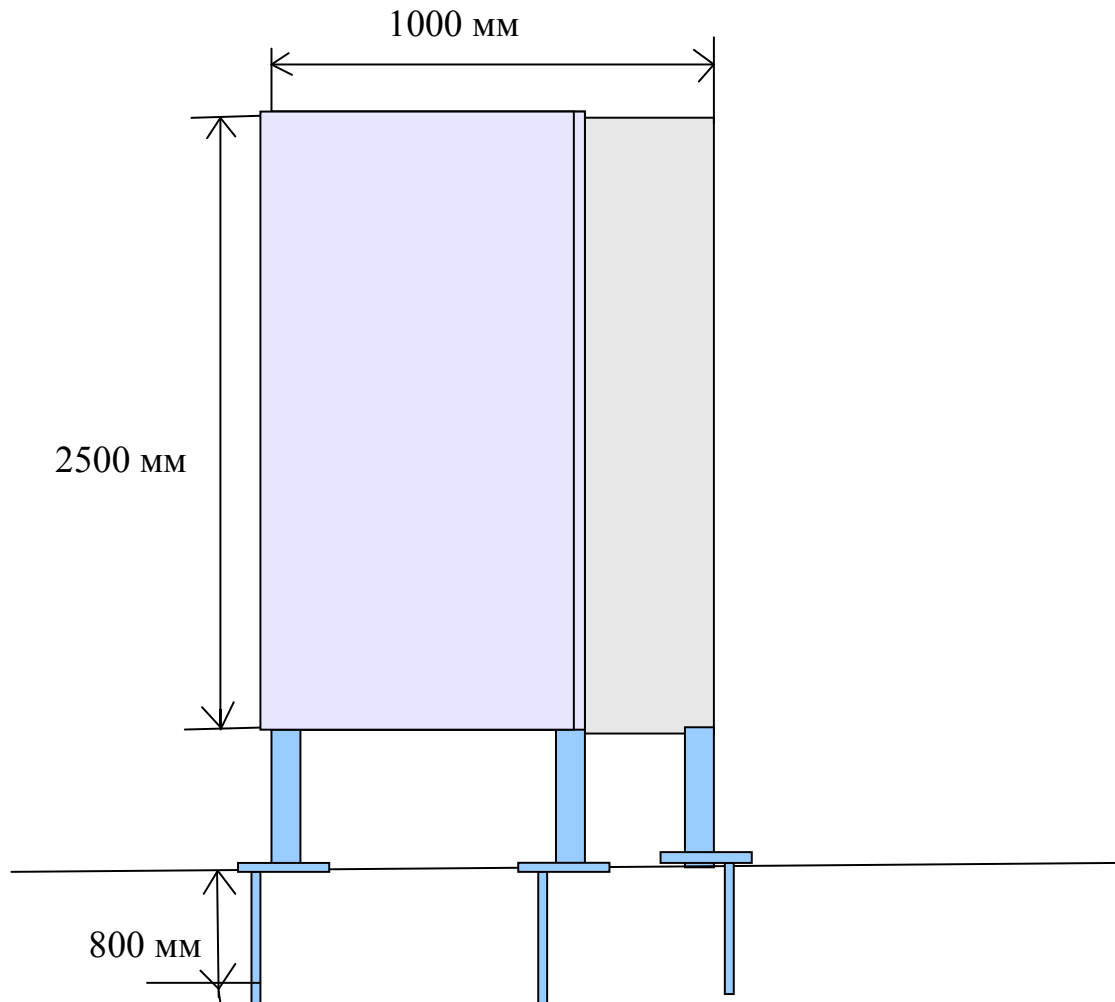

*По ходу движения*



*Против хода движения*



*№23-номер в Схеме размещения рекламной конструкции*


## Рекламная конструкция № 24

**Название:** трехсторонняя тумба отдельно стоящая установка.

**Вид рекламной конструкции:** щитовая установка.

**Тип рекламной конструкции:** стационарный.

**Место размещения:** Алтайский край, г. Заринск, ул. Metallургов, 6в  
Отдельно стоящий на земле объект наружной рекламы и информации, имеющий внешние поверхности для размещения информации.

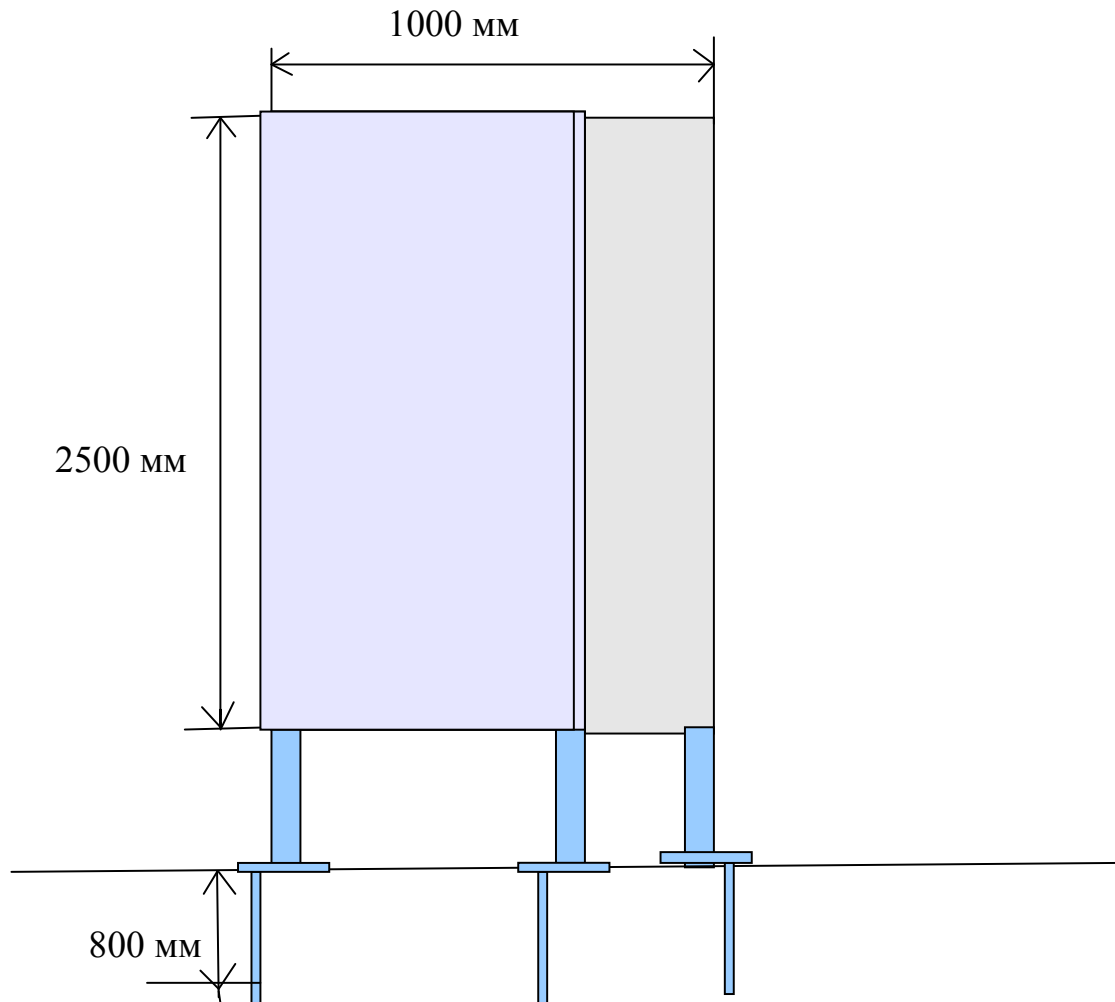

*По ходу движения*



*Против хода движения*



*№24-номер в Схеме размещения рекламной конструкции*

## Рекламная конструкция № 25


**Название:** трехсторонняя тумба отдельно стоящая установка.

**Вид рекламной конструкции:** щитовая установка.

**Тип рекламной конструкции:** стационарный.

**Место размещения:** Алтайский край, г. Заринск, ул. Metallургов, 4б

Отдельно стоящий на земле объект наружной рекламы и информации, имеющий внешние поверхности для размещения информации.

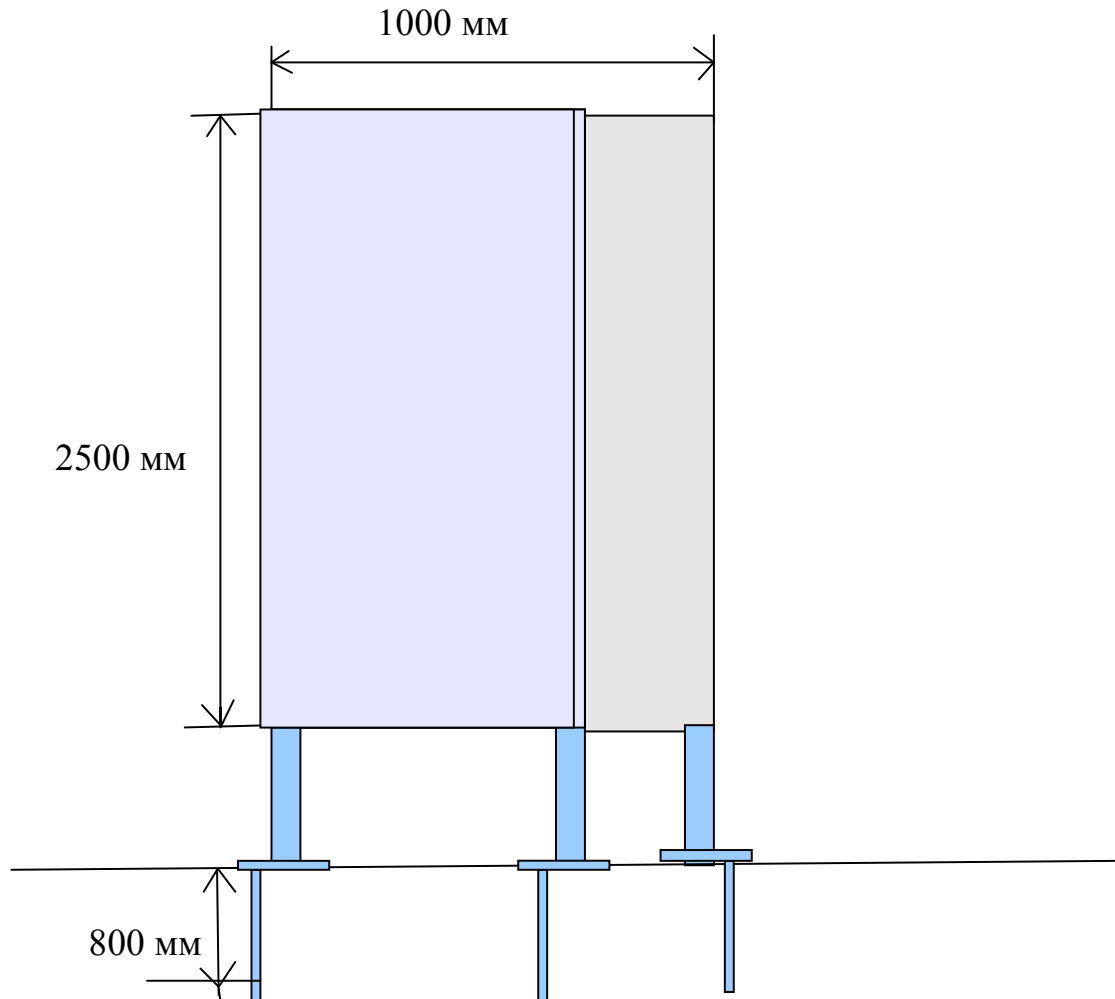

*По ходу движения*



*Против хода движения*



*№25-номер в Схеме размещения рекламной конструкции*



## Рекламная конструкция № 26


**Название:** трехсторонняя тумба отдельно стоящая установка.

**Вид рекламной конструкции:** щитовая установка.

**Тип рекламной конструкции:** стационарный.

**Место размещения:** Алтайский край, г. Заринск, ул. Воинов-интернационалистов, 3а

Отдельно стоящий на земле объект наружной рекламы и информации, имеющий внешние поверхности для размещения информации.

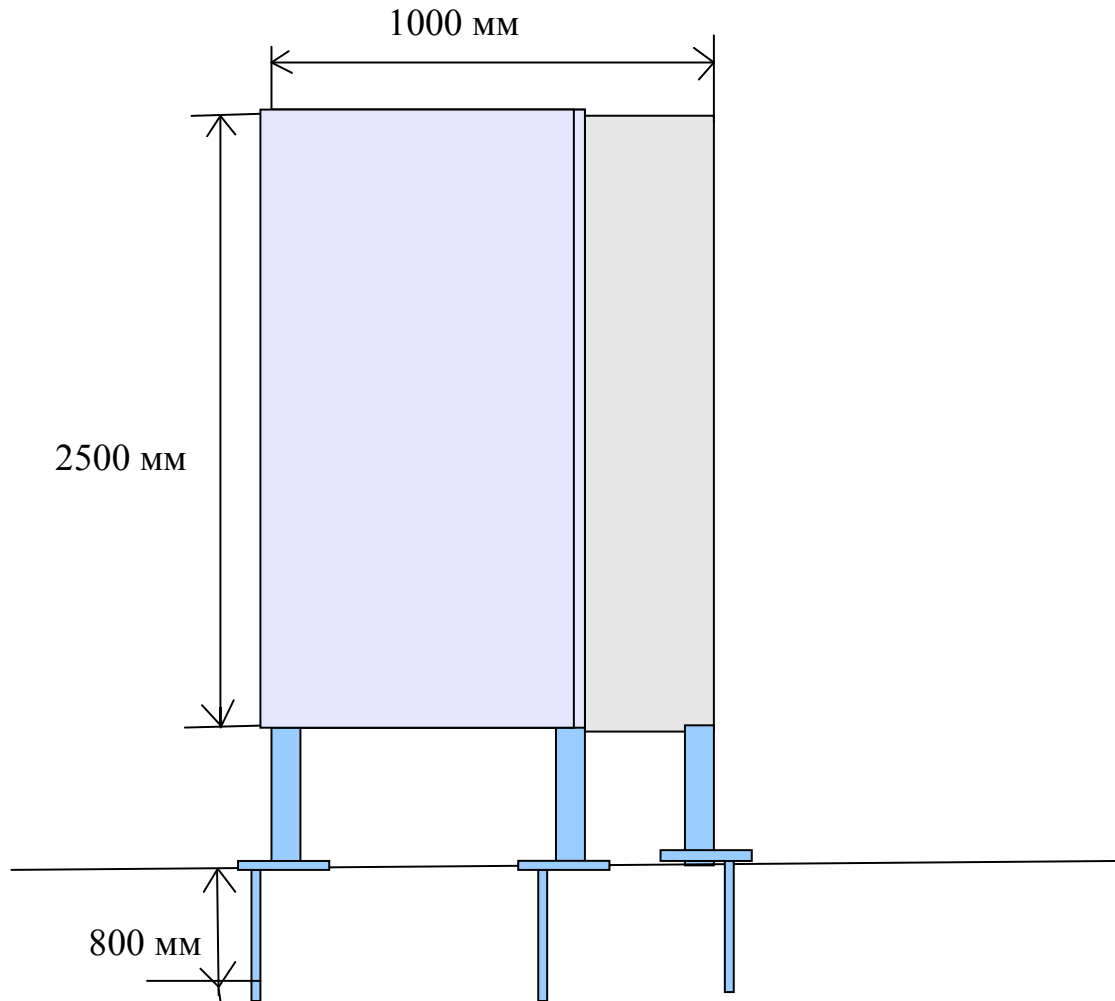

*По ходу движения*



*Против хода движения*



*№26-номер в Схеме размещения рекламной конструкции*

## Рекламная конструкция № 27


**Название:** трехсторонняя тумба отдельно стоящая установка.

**Вид рекламной конструкции:** щитовая установка.

**Тип рекламной конструкции:** стационарный.

**Место размещения:** Алтайский край, г. Заринск, ул. Воинов-интернационалистов, 3б

Отдельно стоящий на земле объект наружной рекламы и информации, имеющий внешние поверхности для размещения информации.

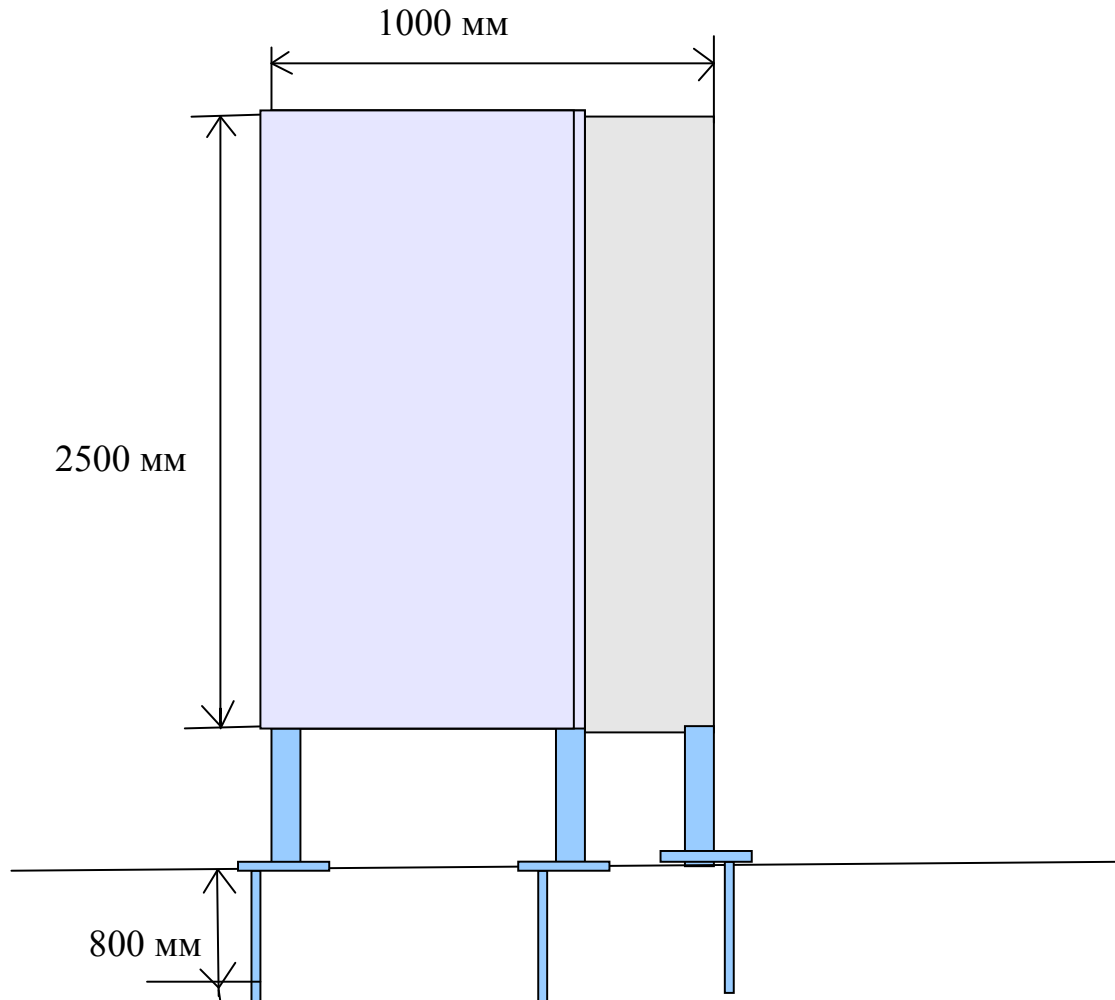

*По ходу движения*



*Против хода движения*



*№27-номер в Схеме размещения рекламной конструкции*


## Рекламная конструкция № 28

**Название:** трехсторонняя тумба отдельно стоящая установка.

**Вид рекламной конструкции:** щитовая установка.

**Тип рекламной конструкции:** стационарный.

**Место размещения:** Алтайский край, г. Заринск, пр. Строителей, 24а  
Отдельно стоящий на земле объект наружной рекламы и информации, имеющий внешние поверхности для размещения информации.

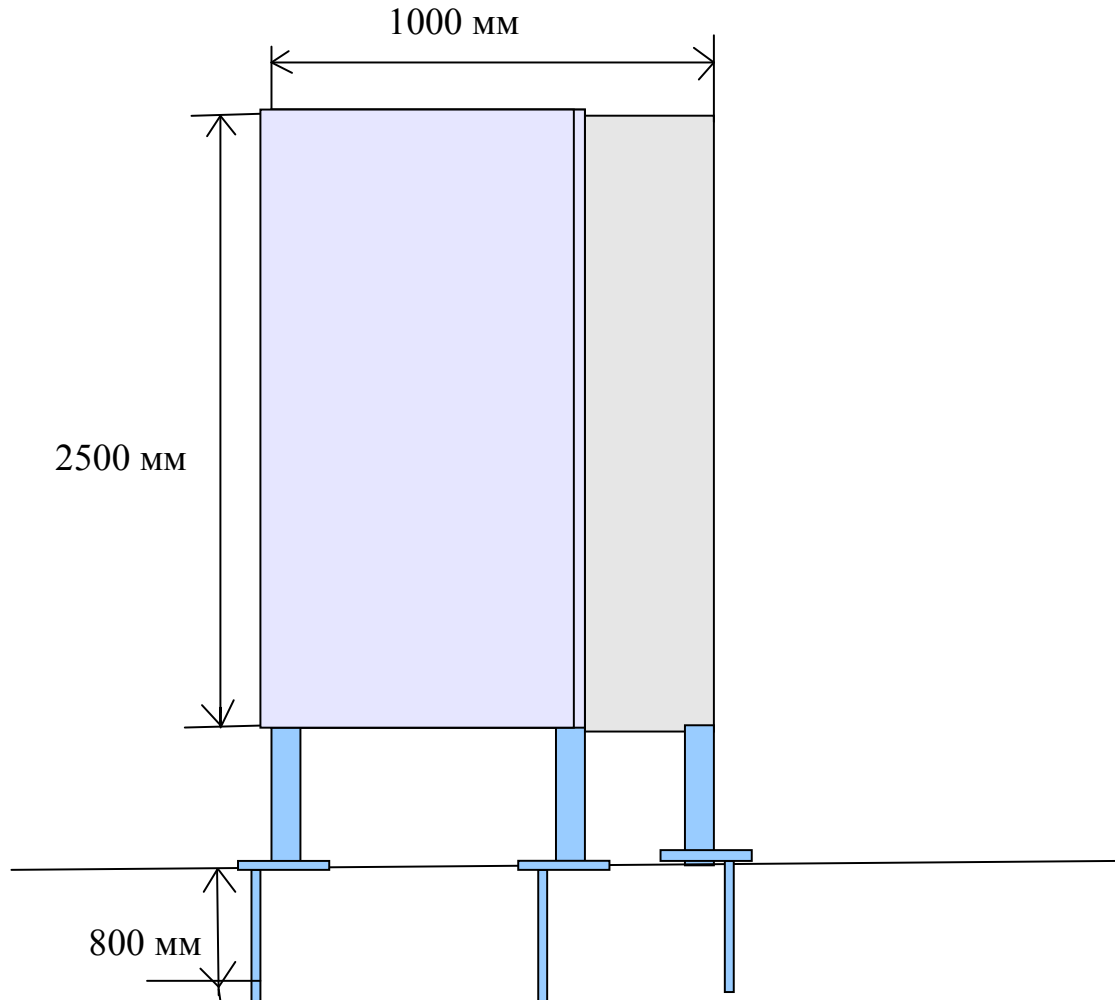

*По ходу движения*



*Против хода движения*



*№28-номер в Схеме размещения рекламной конструкции*


## Рекламная конструкция № 29

**Название:** трехсторонняя тумба отдельно стоящая установка.

**Вид рекламной конструкции:** щитовая установка.

**Тип рекламной конструкции:** стационарный.

**Место размещения:** Алтайский край, г. Заринск, пр. Строителей, 24б  
Отдельно стоящий на земле объект наружной рекламы и информации, имеющий внешние поверхности для размещения информации.

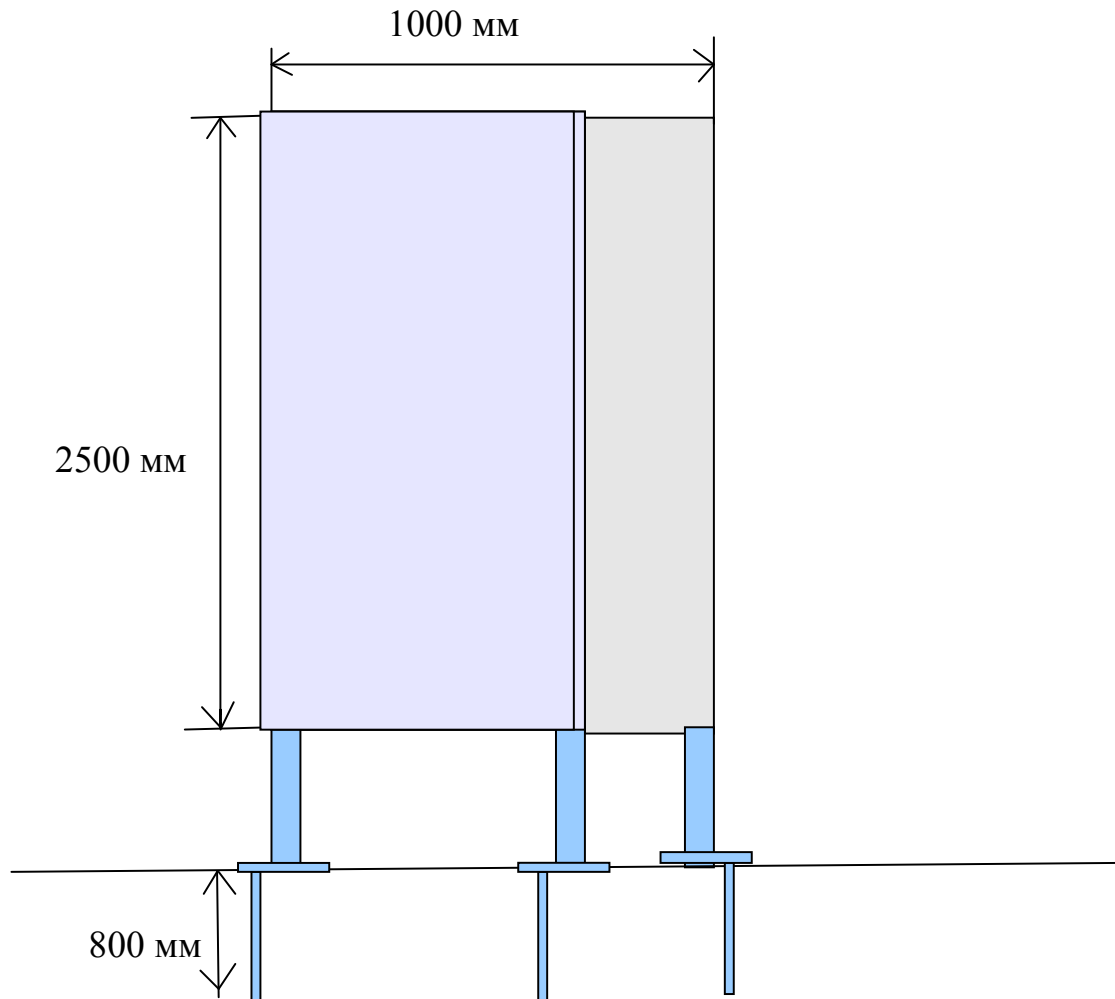

*По ходу движения*



*Против хода движения*



*№29-номер в Схеме размещения рекламной конструкции*




## Рекламная конструкция № 30

**Название:** трехсторонняя тумба отдельно стоящая установка.

**Вид рекламной конструкции:** щитовая установка.

**Тип рекламной конструкции:** стационарный.

**Место размещения:** Алтайский край, г. Заринск, пр. Строителей, 15а  
Отдельно стоящий на земле объект наружной рекламы и информации, имеющий внешние поверхности для размещения информации.

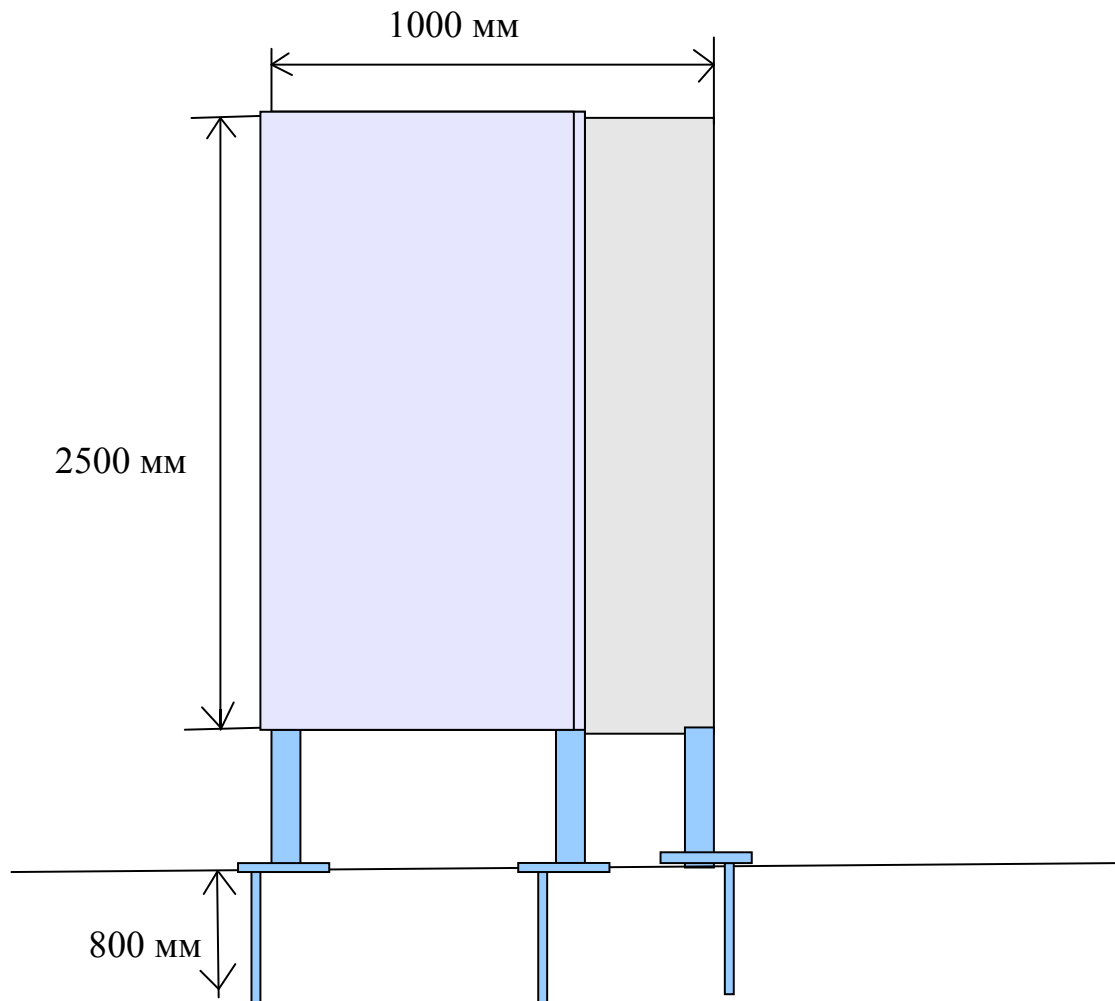

*По ходу движения*



*Против хода движения*



*№30-номер в Схеме размещения рекламной конструкции*

## Рекламная конструкция № 31


**Название:** двухсторонняя отдельно стоящая щитовая установка.

**Вид рекламной конструкции:** щитовая установка.

**Тип рекламной конструкции:** стационарный.

**Место размещения:** Алтайский край, г. Заринск, ул. Воинов-интернационалистов, ба

Отдельно стоящий на земле объект наружной рекламы и информации, имеющий внешние поверхности для размещения информации и состоящий из фундамента, каркаса и информационного поля.

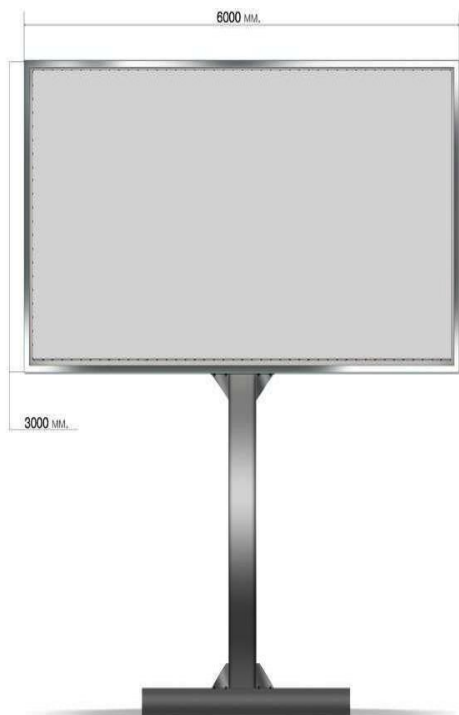

*По ходу движения*



*Против хода движения*



*№31-номер в Схеме размещения рекламной конструкции*

## Рекламная конструкция № 32-планируемая


**Название** двухсторонняя отдельно стоящая щитовая установка

**Вид рекламной конструкции:** щитовые установки.

**Тип рекламной конструкции:** стационарный.

**Место размещения:** Алтайский край, г. Заринск, пр. Строителей, около дома 4/1

Отдельно стоящий на земле объект наружной рекламы и информации, имеющий внешние поверхности для размещения информации и состоящий из фундамента, каркаса и информационного поля.

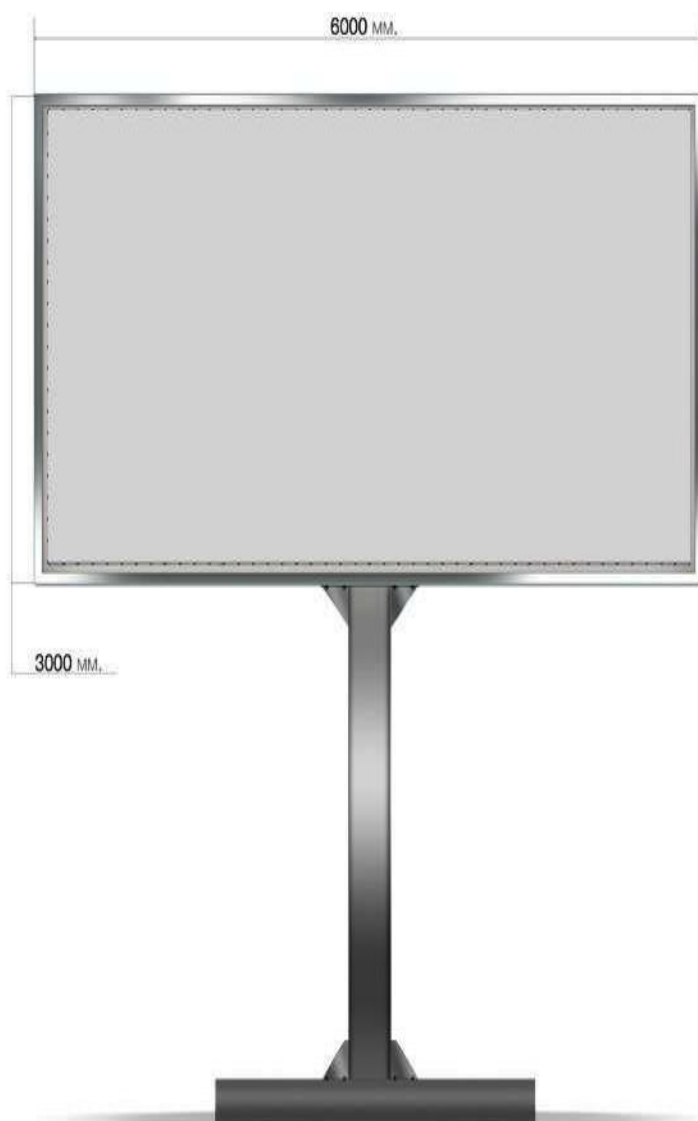

*По ходу движения*



*Против хода движения*



*№32-номер в Схеме размещения рекламной конструкции*

## Рекламная конструкция № 33-планируемая


**Название** двухсторонняя отдельно стоящая щитовая установка

**Вид рекламной конструкции:** щитовые установки.

**Тип рекламной конструкции:** стационарный.

**Место размещения:** Алтайский край, г. Заринск ул. Зеленая, около производственного помещения 12а.

Отдельно стоящий на земле объект наружной рекламы и информации, имеющий внешние поверхности для размещения информации и состоящий из фундамента, каркаса и информационного поля.

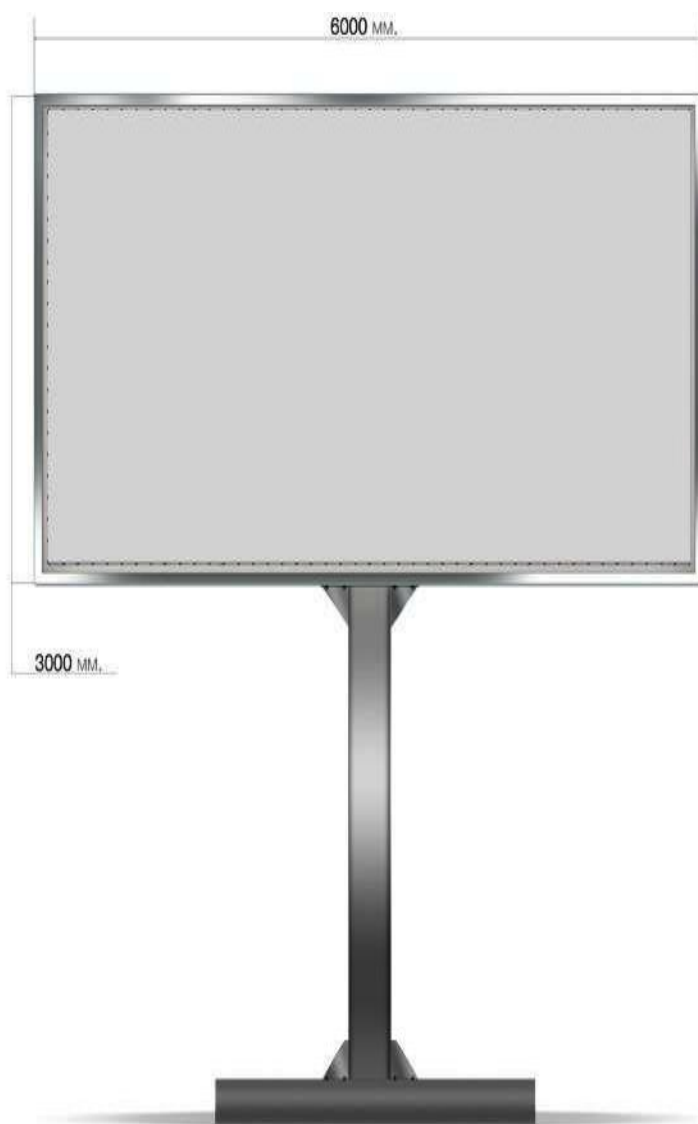

*По ходу движения*



*Против хода движения*



*№33-номер в Схеме размещения рекламной конструкции*




## Рекламная конструкция № 34-планируемая

**Название:** двухсторонняя отдельно стоящая щитовая установка.

**Вид рекламной конструкции:** щитовые установки.

**Тип рекламной конструкции:** стационарный.

**Место размещения:** Алтайский край, г. Заринск, пр. Строителей, около дома 8  
Отдельно стоящие на земле объекты наружной рекламы и информации, имеющие внешние поверхности для размещения информации

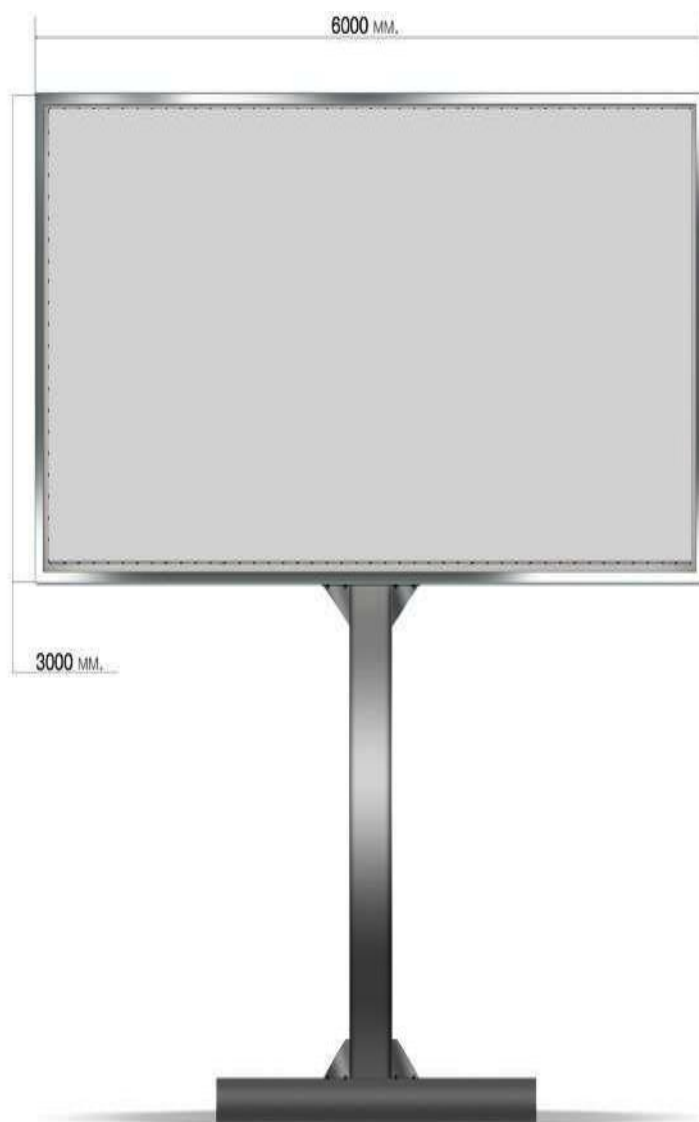

*По ходу движения*



*Против хода движения*



*№34-номер в Схеме размещения рекламной конструкции*


## Рекламная конструкция № 35-планируемая

**Название:** трехсторонняя тумба отдельно стоящая установка.

**Вид рекламной конструкции:** щитовая установка.

**Тип рекламной конструкции:** стационарный.

**Место размещения:** Алтайский край, г. Заринск, ул. Metallургов, 8б  
Отдельно стоящий на земле объект наружной рекламы и информации, имеющий внешние поверхности для размещения информации.

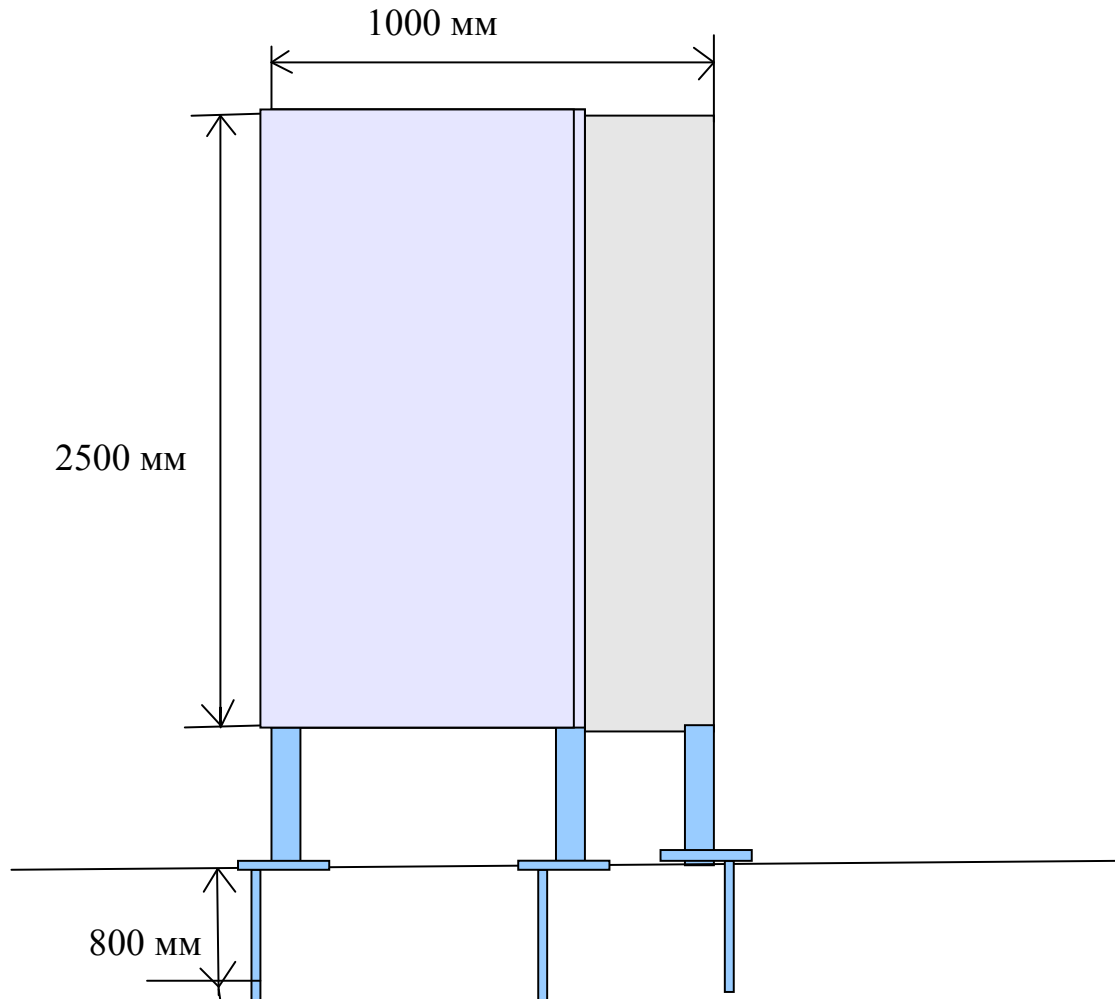

*По ходу движения*



*Против хода движения*



*№35-номер в Схеме размещения рекламной конструкции*


## Рекламная конструкция № 36-планируемая

**Название:** трехсторонняя тумба отдельно стоящая установка.

**Вид рекламной конструкции:** щитовая установка.

**Тип рекламной конструкции:** стационарный.


**Место размещения:** Алтайский край, г. Заринск, ул. Metallургов, 4в  
Отдельно стоящий на земле объект наружной рекламы и информации, имеющий внешние поверхности для размещения информации.

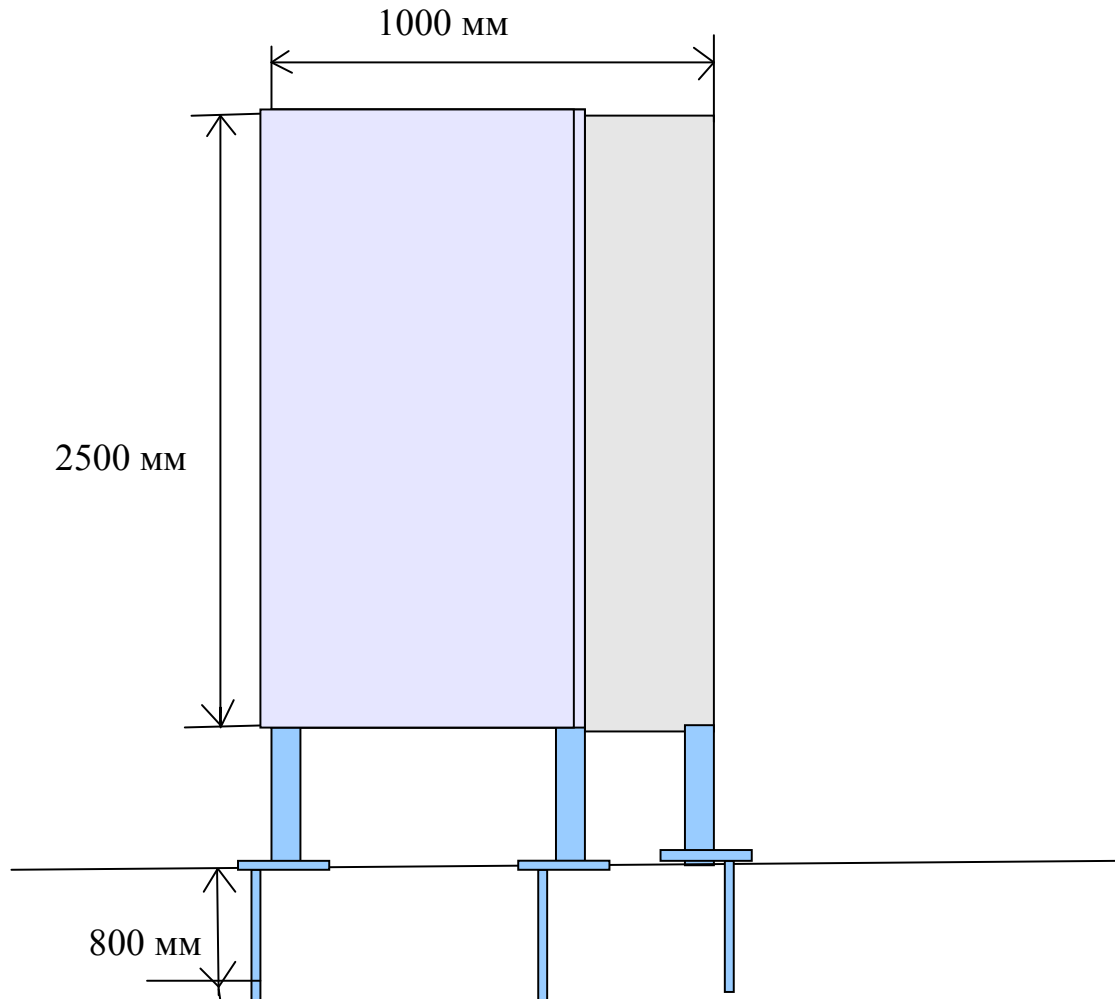

*По ходу движения*



*Против хода движения*

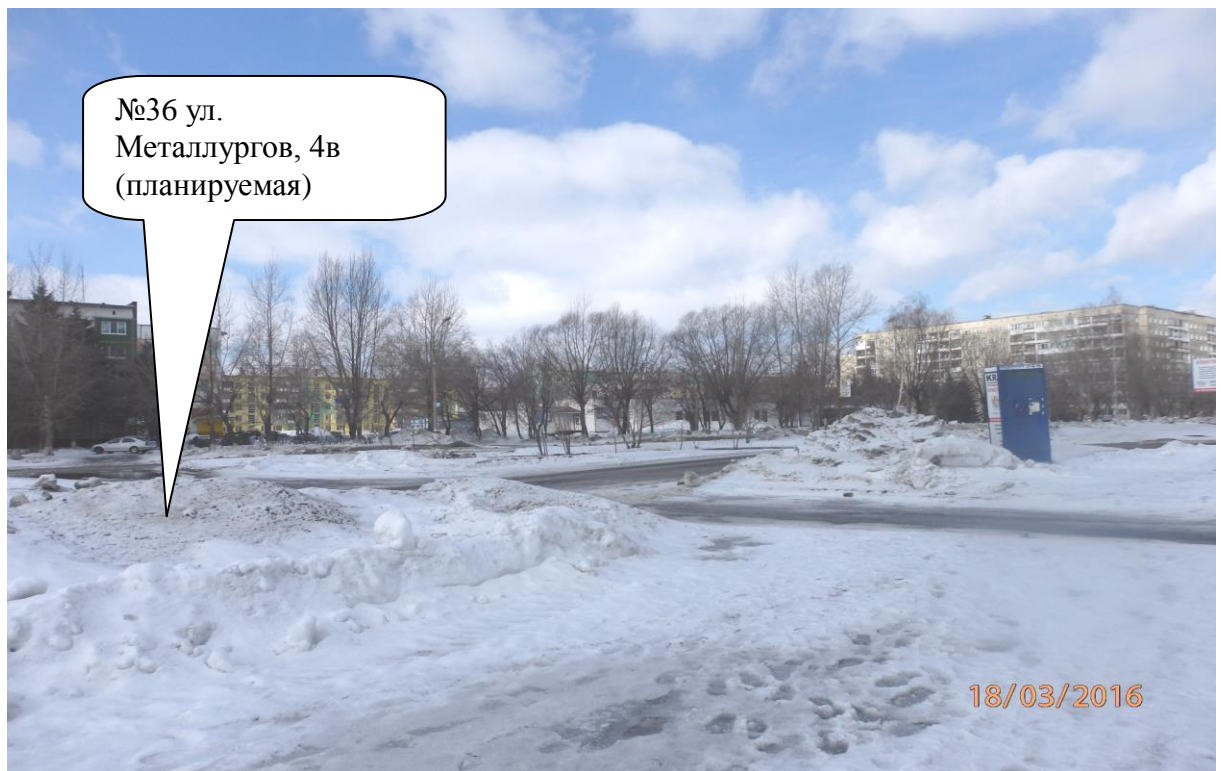

*№36-номер в Схеме размещения рекламной конструкции*


## Адресный реестр установки и эксплуатации рекламных конструкций

№№ п/п	Адрес установки и эксплуатации РК	№ РК по карте	Вид РК	Тип РК	Размер РК	Кол-во сторон РК	Общая площадь информационного поля РК, кв. м	Собственник или законный владелец имущества, к которому присоединяется РК
1	2	3	4	5	6	7	8	9
23	г. Заринск, ул. Metallургов, 8в	23	Отдельно стоящие РК	Трехсторонняя тумба	1x2,5	3	7,5	
24	г. Заринск, ул. Metallургов, 6в	24	Отдельно стоящие РК	Трехсторонняя тумба	1x2,5	3	7,5	
25	г. Заринск, ул. Metallургов, 4б	25	Отдельно стоящие РК	Трехсторонняя тумба	1x2,5	3	7,5	
26	г. Заринск, ул. Воинов-интернационалистов, 3а	26	Отдельно стоящие РК	Трехсторонняя тумба	1x2,5	3	36	
27	г. Заринск, ул. Воинов-интернационалистов, 3б	27	Отдельно стоящие РК	Трехсторонняя тумба	1x2,5	3	36	
28	г. Заринск, пр. Строителей, 24а	28	Отдельно стоящие РК	Трехсторонняя тумба	1x2,5	3	7,5	
29	г. Заринск, пр. Строителей, 24б	29	Отдельно стоящие РК	Трехсторонняя тумба	1x2,5	3	7,5	
30	г. Заринск, пр. Строителей, 15а	30	Отдельно стоящие РК	Трехсторонняя тумба	1x2,5	3	7,5	
31	г. Заринск, ул. Воинов-интернационалистов, 6а	31	Отдельно стоящие РК	Билборд двухсторонний	3x6	2	36	
32	г. Заринск, пр. Строителей, около дома 4/1	32	Планируемая отдельно стоящая РК	Билборд двухсторонний	3x6	2	36	
34	г. Заринск, пр. Строителей, около дома 8	34	Планируемая отдельно стоящая РК	Билборд двухсторонний	3x6	2	36	

35	г. Заринск, ул. Metallургов, 86	35	Планируемая Отдельно стоящая РК	Трехсторонняя тумба	1x2,5	3	7,5	
36	г. Заринск, ул. Metallургов, 4в	36	Планируемая Отдельно стоящая РК	Трехсторонняя тумба	1x2,5	3	7,5	



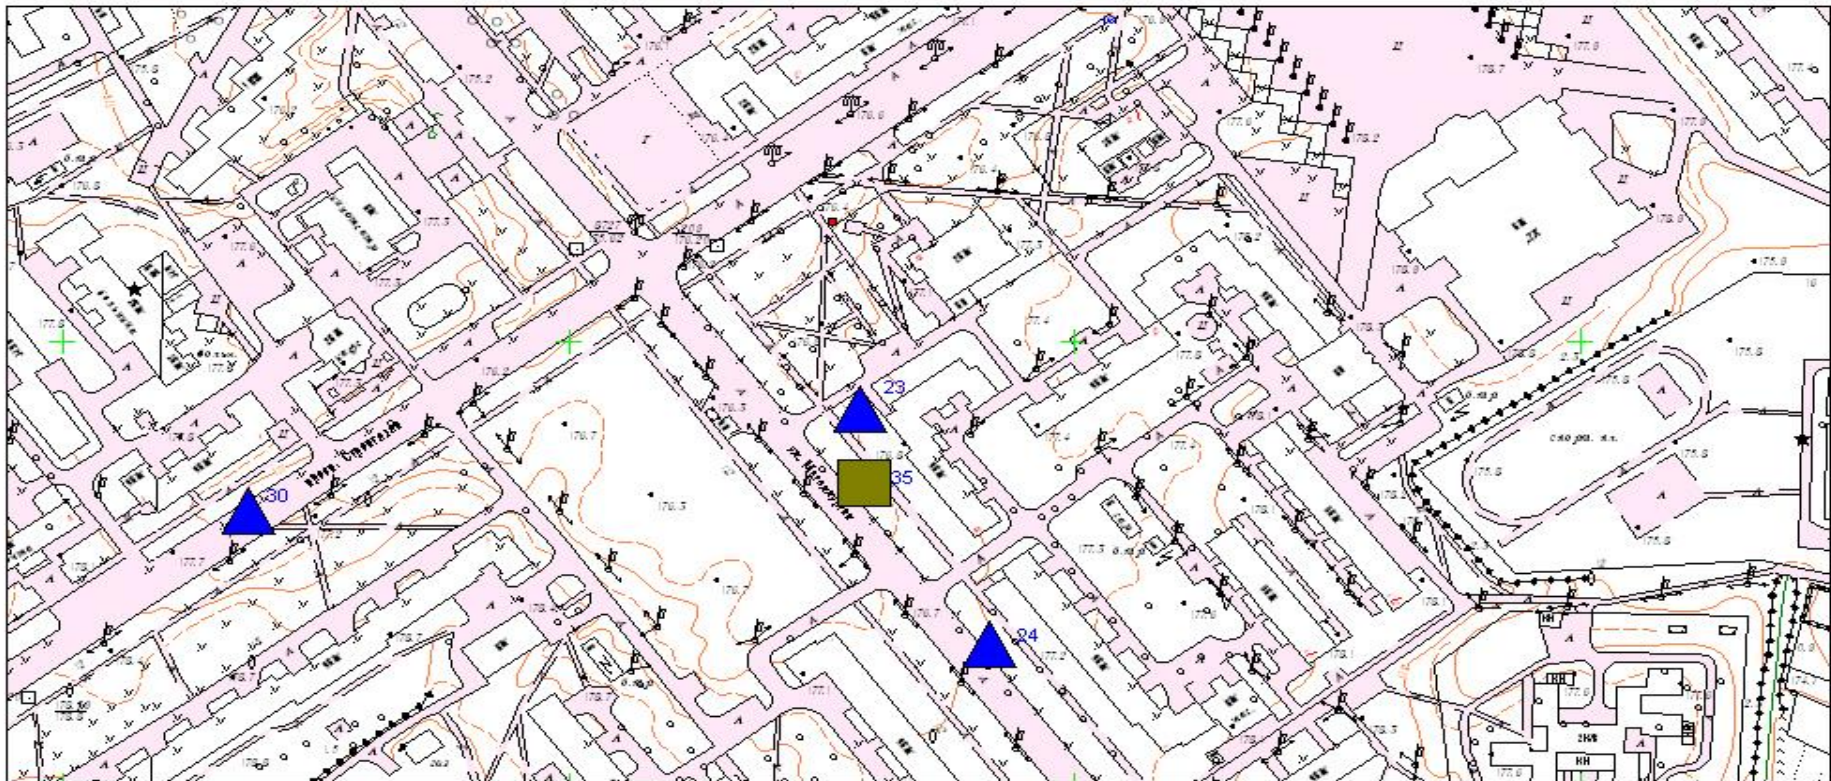

**Схема размещения рекламных конструкции на территории муниципального образования г. Заринск**




Условные обозначения:

Масштаб 1:2000




-  №23, ул. Metallургов, 8в-место установки рекламной конструкции "трехсторонняя тумба" (существующая)
-  №30, пр. Строителей, 15а -место установки рекламной конструкции "трехсторонняя тумба" (существующая)

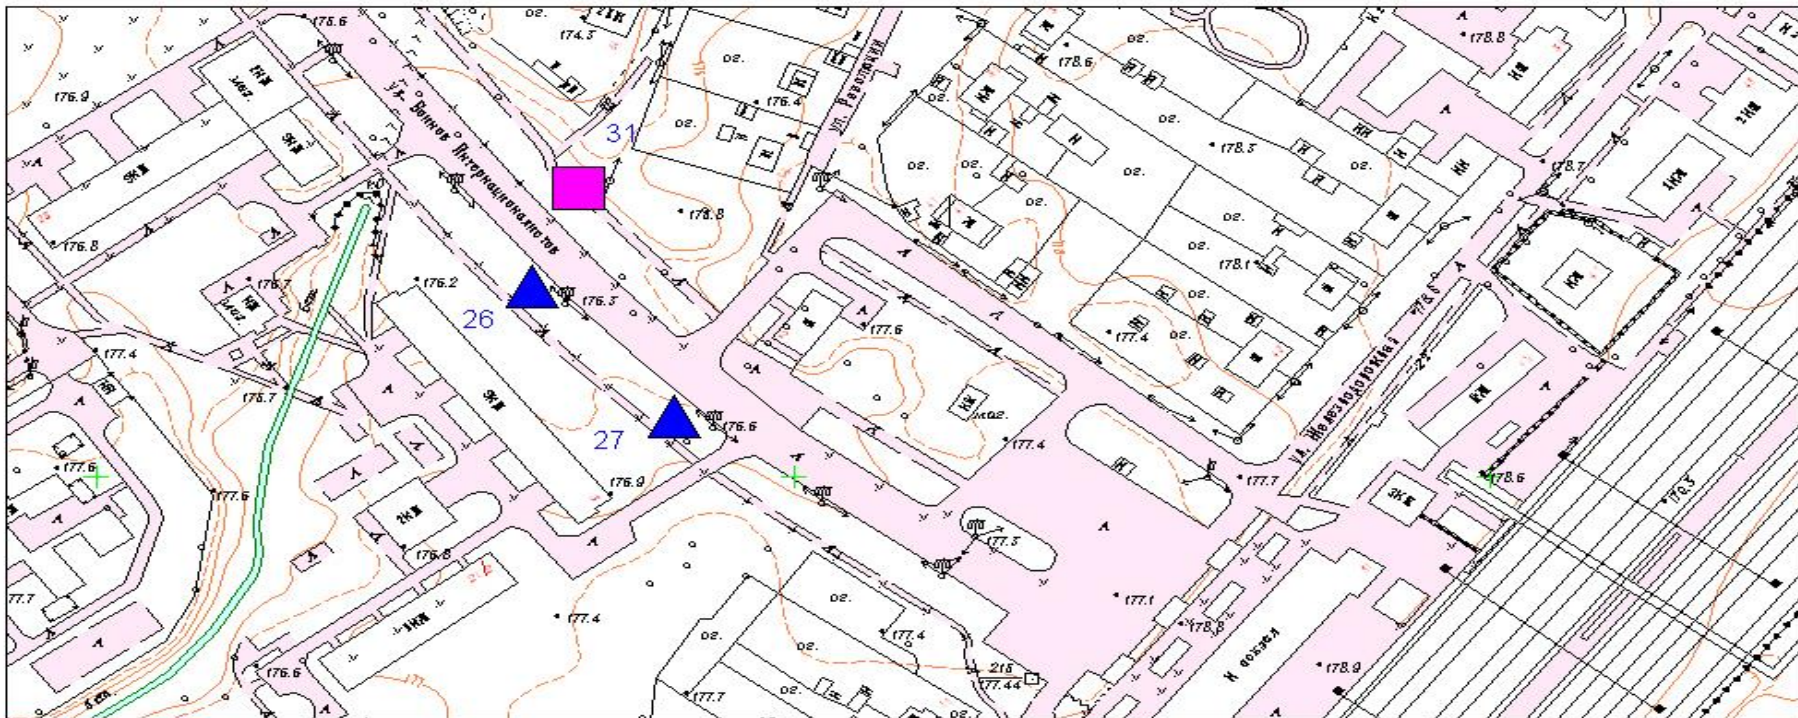**Схема размещения рекламных конструкции на территории муниципального образования г. Заринск**




Условные обозначения:

Масштаб 1:2000



-  №26, ул. Воинов-интернационалистов, 3а-место установки рекламной конструкции "трехсторонняя тумба" (существующая)
-  №27, ул. Воинов-интернационалистов, 3б-место установки рекламной конструкции "трехсторонняя тумба" (существующая)
-  №31, ул. Воинов-интернационалистов, 6а-место установки рекламной конструкции "билборд" (существующая)
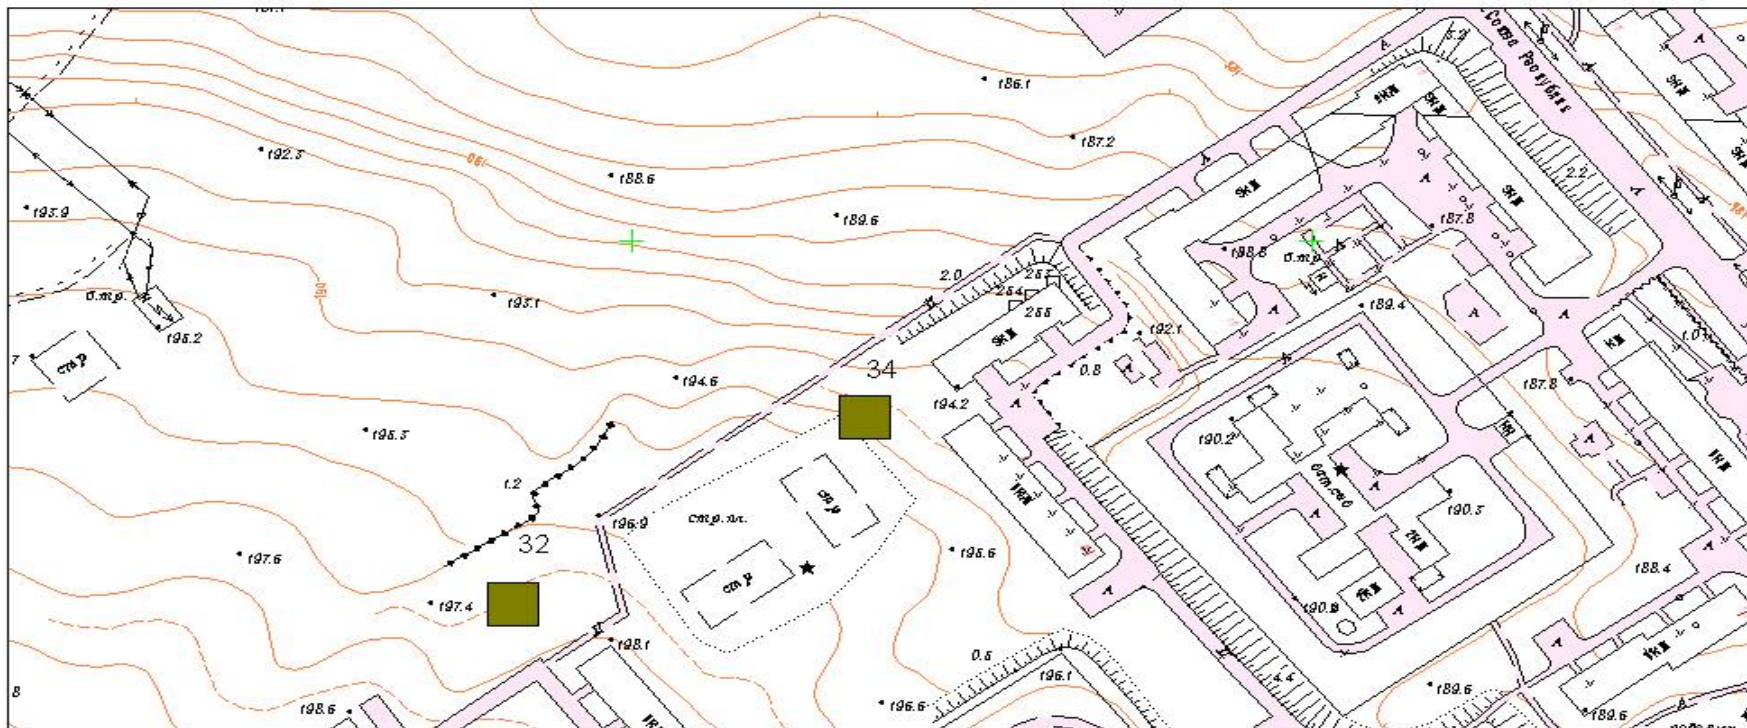
### Схема размещения рекламных конструкции на территории муниципального образования г. Заринск




Условные обозначения:

Масштаб 1:2000




-  №32, пр. Строителей, около дома 4/1-место предполагаемой рекламной конструкции "билборд"
-  №34, пр. Строителей, около дома 8-место предполагаемой рекламной конструкции "трехсторонняя тумба",
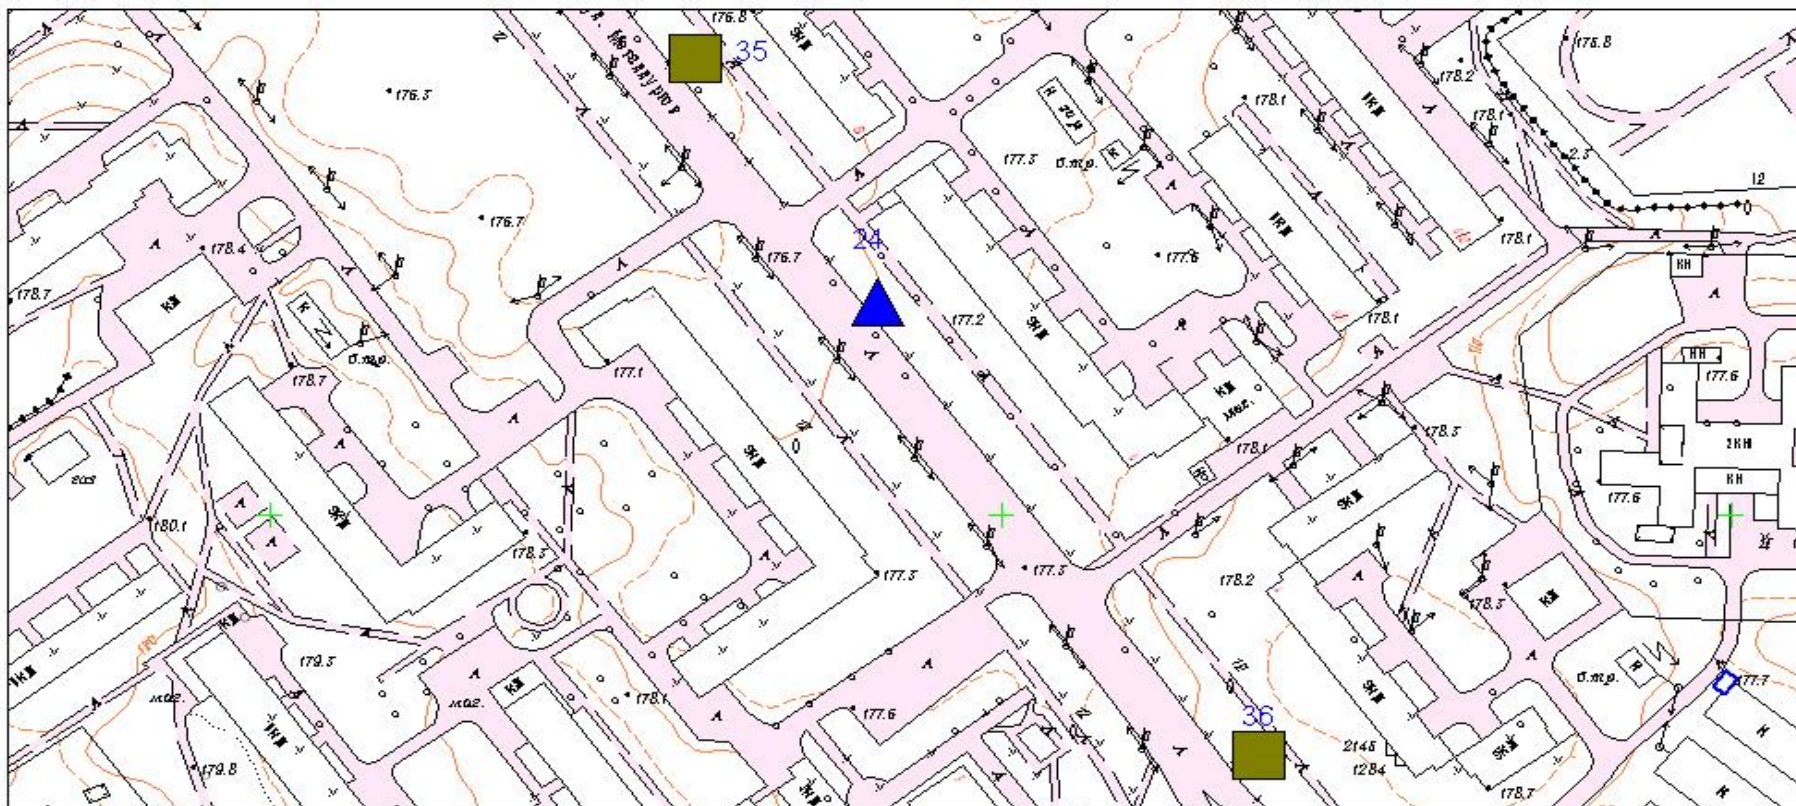
### Схема размещения рекламных конструкции на территории муниципального образования г. Заринск




Условные обозначения:

Масштаб 1:2000

-  №24, ул. Metallургов, 8в-место установки рекламной конструкции "трехсторонняя тумба" (существующая)
-  №35, ул. Metallургов, 8б-место предполагаемой рекламной конструкции "трехсторонняя тумба"
-  №36, ул. Metallургов, 4в-место предполагаемой рекламной конструкции "трехсторонняя тумба"

**Схема размещения рекламных конструкций на территории муниципального образования г. Заринск**

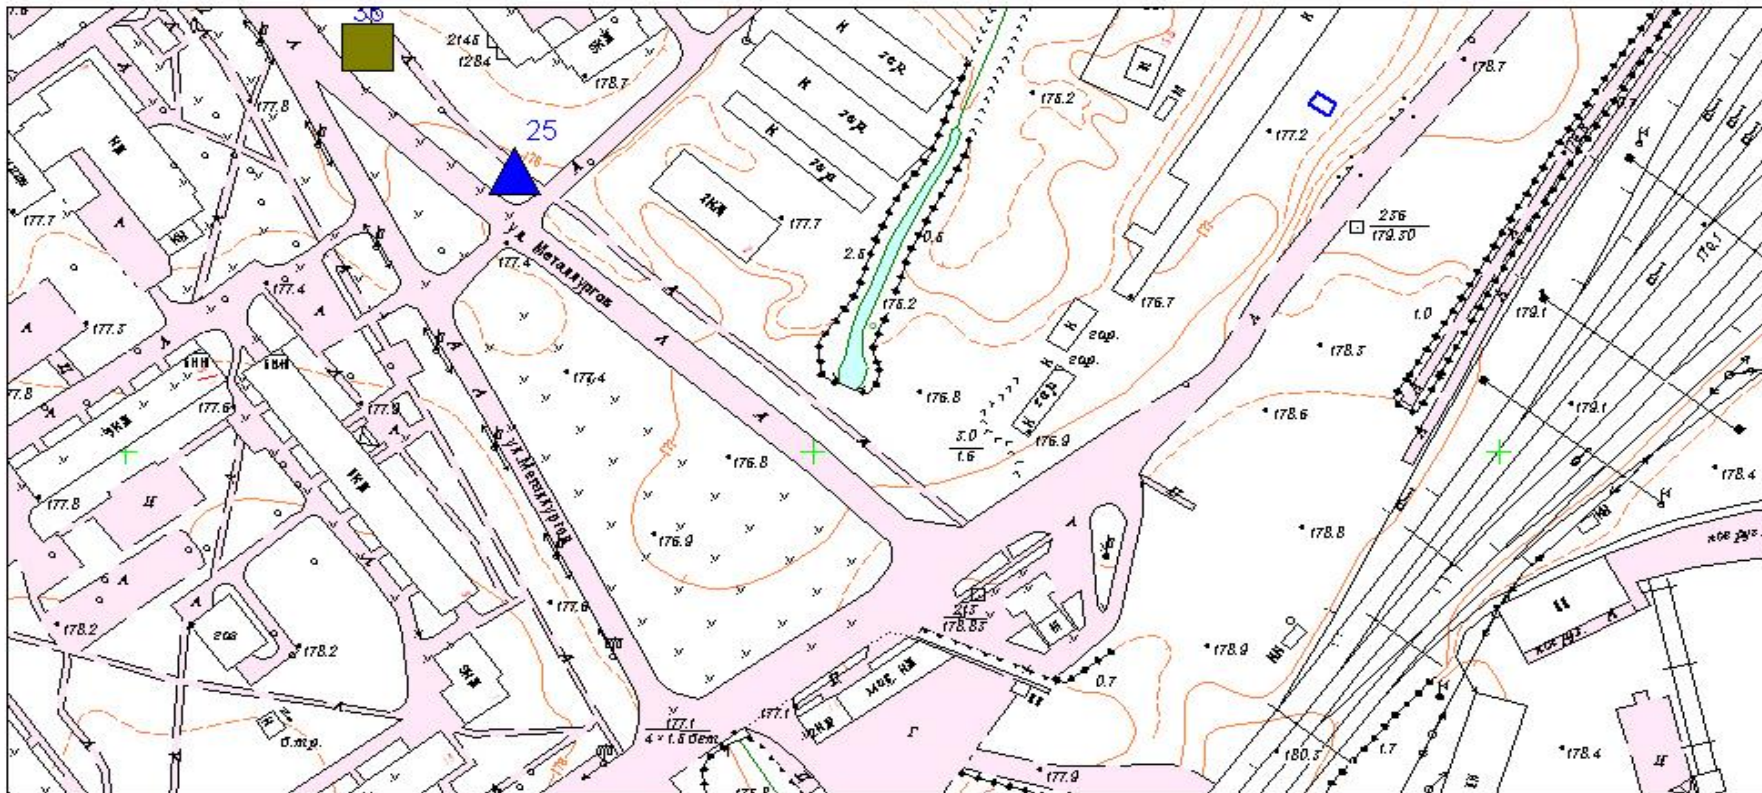


Условные обозначения:

Масштаб 1:2000



№25, ул. Metallurgov, 4б-место установки рекламной конструкции "трехсторонняя тумба" (существующая)

**Схема размещения рекламных конструкции на территории муниципального образования г. Заринск**

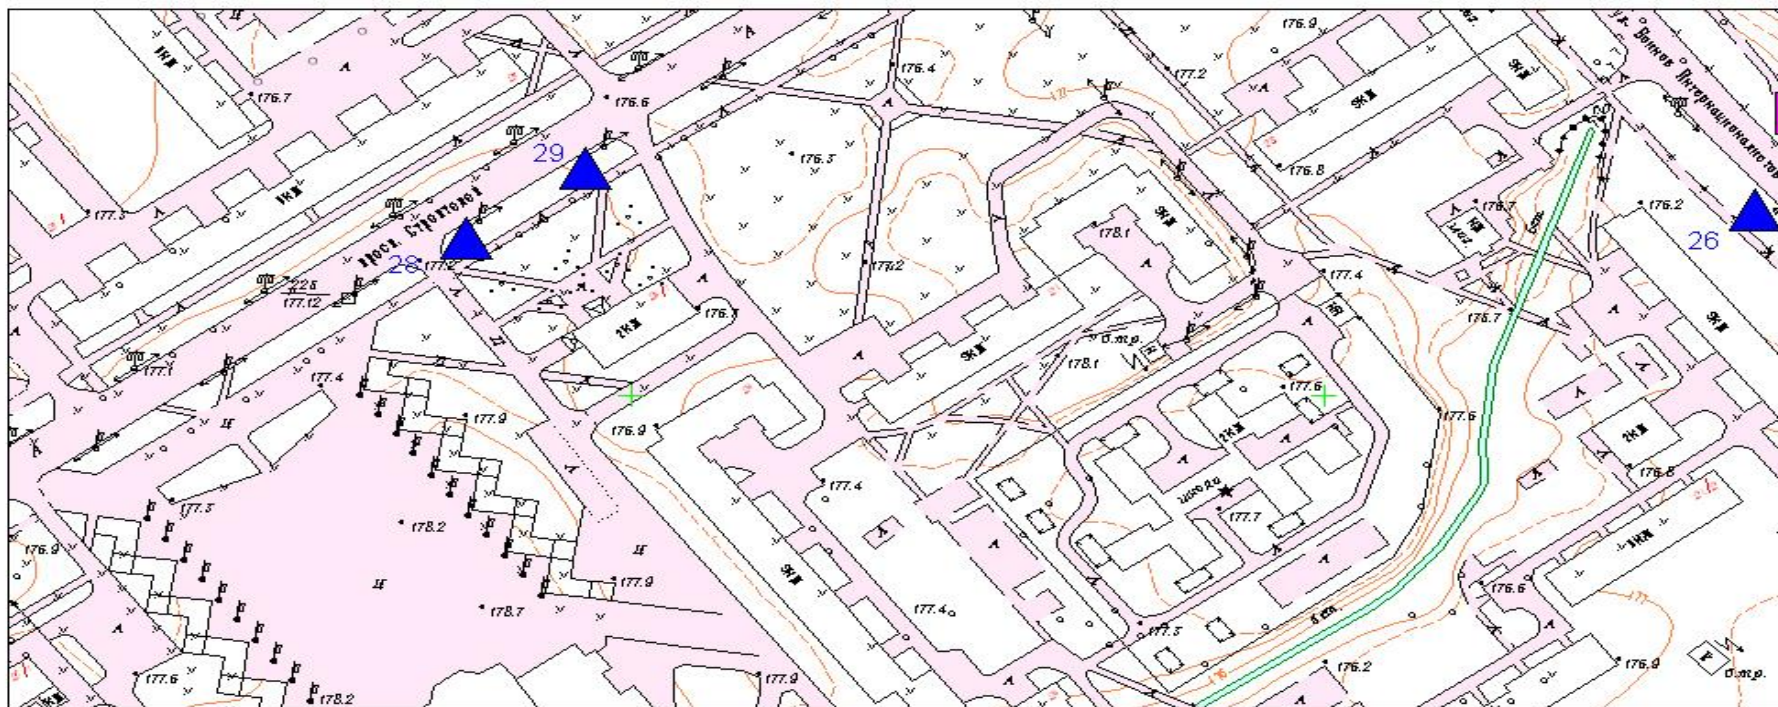

Условные обозначения:

Масштаб 1:2000

-  №28, пр. Строителей, 24а-место установки рекламной конструкции "трехсторонняя тумба" (существующая)
-  №29, пр. Строителей, 24б-место установки рекламной конструкции "трехсторонняя тумба" (существующая)

Секретарь администрации города

С.Е. Полякова