

**АДМИНИСТРАЦИЯ ГОРОДА ЗАРИНСКА
АЛТАЙСКОГО КРАЯ
ПОСТАНОВЛЕНИЕ**

19.12.2018 №937

г. Заринск

Об утверждении изменений в схему размещения рекламных конструкций на территории муниципального образования город Заринск Алтайского края

В соответствии с частью 5.8 статьи 19 Федерального закона от 13.04.2006 №38-ФЗ «О рекламе», постановлением Администрации Алтайского края №661 от 18.12.2013 «Об утверждении порядка предварительного согласования схем размещения рекламных конструкций на земельных участках независимо от форм собственности, а так же на зданиях или ином недвижимом имуществе, находящихся в государственной собственности Алтайского края или муниципальной собственности, и вносимых в них изменений», на основании заключений управления имущественных отношений Алтайского края, управления связи и массовых коммуникаций Алтайского края, управления государственной охраны труда объектов наследия Алтайского края, руководствуясь ст. 43 Устава муниципального образования город Заринск Алтайского края

ПОСТАНОВЛЯЮ:

1. Утвердить материалы внесения в схему размещения рекламных конструкций на территории муниципального образования город Заринск Алтайского края (Приложение №3).

2. Настоящее постановление опубликовать в «Сборнике муниципальных правовых актов города Заринска» и разместить на официальном сайте муниципального образования город Заринск Алтайского края (www.admzarinsk.ru).

3. Контроль за исполнением постановления возложить на председателя комитета по строительству и архитектуре администрации города Заринска В.В. Миляеву

Глава города

И.И. Терёшкин

Приложение №3
к постановлению администрации города
от « » _____ г. № _____

Вносимые изменения в схему предусматривают размещение на земельных участках 9 отдельно стоящих рекламных конструкций. В том числе:

- восемь двухсторонних отдельно стоящих рекламных конструкций, размер информационного поля - 3×6 м;
- одна трехсторонняя отдельно стоящая конструкция, размер информационного поля - $1 \times 2,5$ м.

Рекламная конструкция № 37


Название: двухсторонняя отдельно стоящая щитовая установка.

Вид рекламной конструкции: щитовая установка.

Тип рекламной конструкции: стационарный.

Место размещения: Алтайский край, г. Заринск, ул. Metallургов, 5/2

Отдельно стоящий на земле объект наружной рекламы и информации, имеющий внешние поверхности для размещения информации и состоящий из фундамента, каркаса и информационного поля.

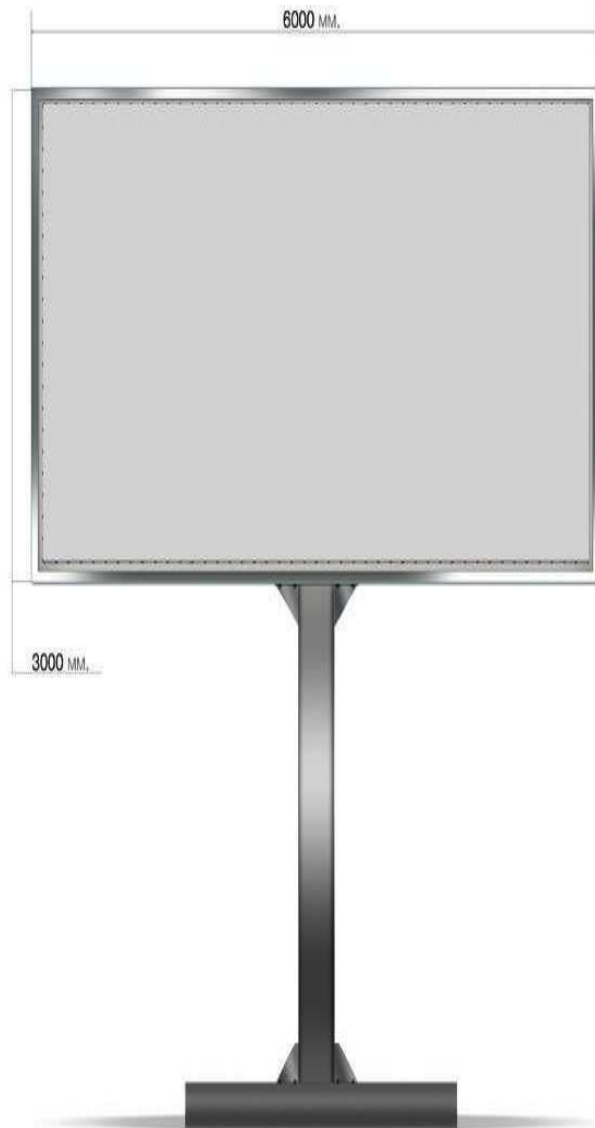

По ходу движения



Против хода движения



№37-номер в Схеме размещения рекламной конструкции
Место размещения: Алтайский край, г. Заринск, ул. Металлургов, 5/2
(предполагаемая)

Рекламная конструкция № 38


Название: двухсторонняя отдельно стоящая щитовая установка.

Вид рекламной конструкции: щитовая установка.

Тип рекламной конструкции: стационарный.

Место размещения: Алтайский край, г. Заринск, ул. Железнодорожная, 60а.

Отдельно стоящий на земле объект наружной рекламы и информации, имеющий внешние поверхности для размещения информации и состоящий из фундамента, каркаса и информационного поля.

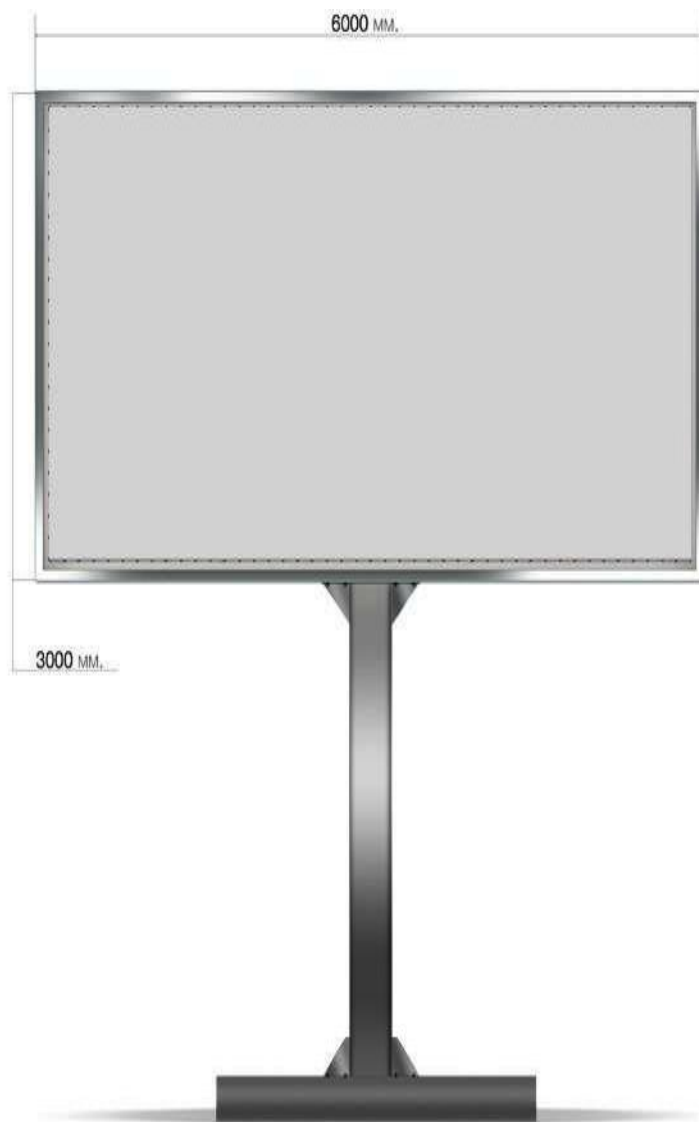

По ходу движения



Против хода движения



№38-номер в Схеме размещения рекламной конструкции
Место размещения: Алтайский край, г. Заринск, ул. Железнодорожная, 60а
(существующая)


Рекламная конструкция № 39

Название: двухсторонняя отдельно стоящая щитовая установка.

Вид рекламной конструкции: щитовая установка.

Тип рекламной конструкции: стационарный.

Место размещения: ориентировочно 35 метров на северо-запад от здания расположенного по адресу: Алтайский край, г. Заринск, ул. Таратынова, 16
Отдельно стоящий на земле объект наружной рекламы и информации, имеющий внешние поверхности для размещения информации и состоящий из фундамента, каркаса и информационного поля.

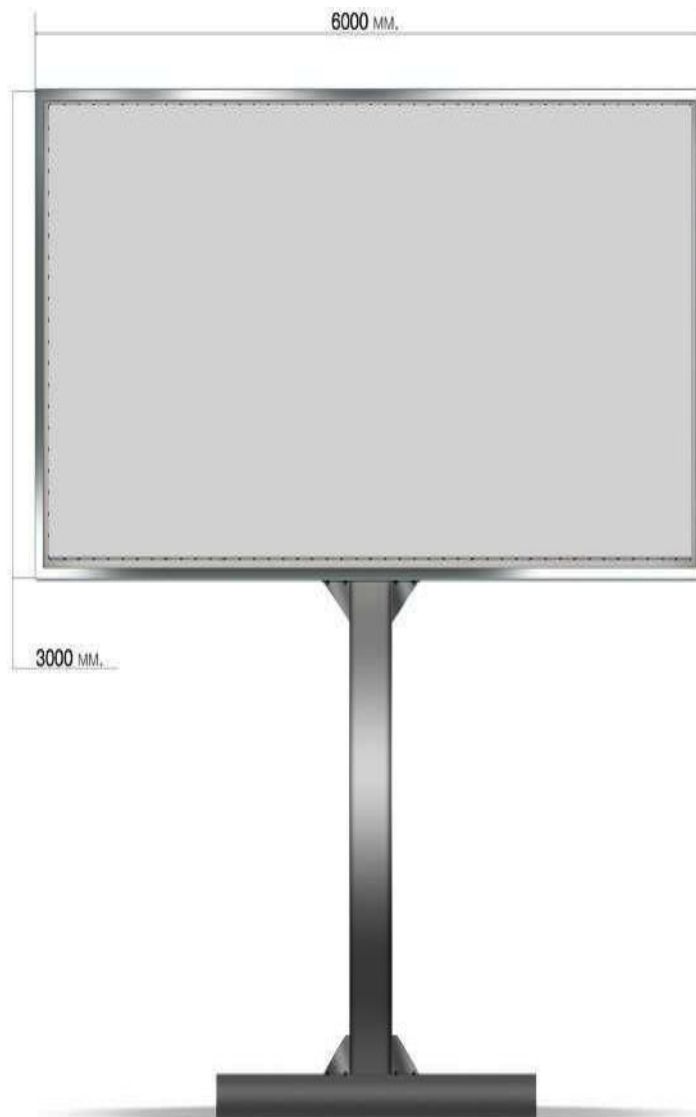

По ходу движения



Против хода движения



№39-номер в Схеме размещения рекламной конструкции
Место размещения: ориентировочно 35 метров на северо-запад от здания
расположенного по адресу: Алтайский край, г. Заринск, ул. Таратынова, 16
(существующая)

Рекламная конструкция № 40-предполагаемая


Название: трехсторонняя тумба отдельно стоящая установка.

Вид рекламной конструкции: щитовая установка.

Тип рекламной конструкции: стационарный.

Место размещения: Алтайский край, г. Заринск, пр. Строителей, около пом. 15/1

Отдельно стоящий на земле объект, имеющий внешние поверхности для размещения информации.

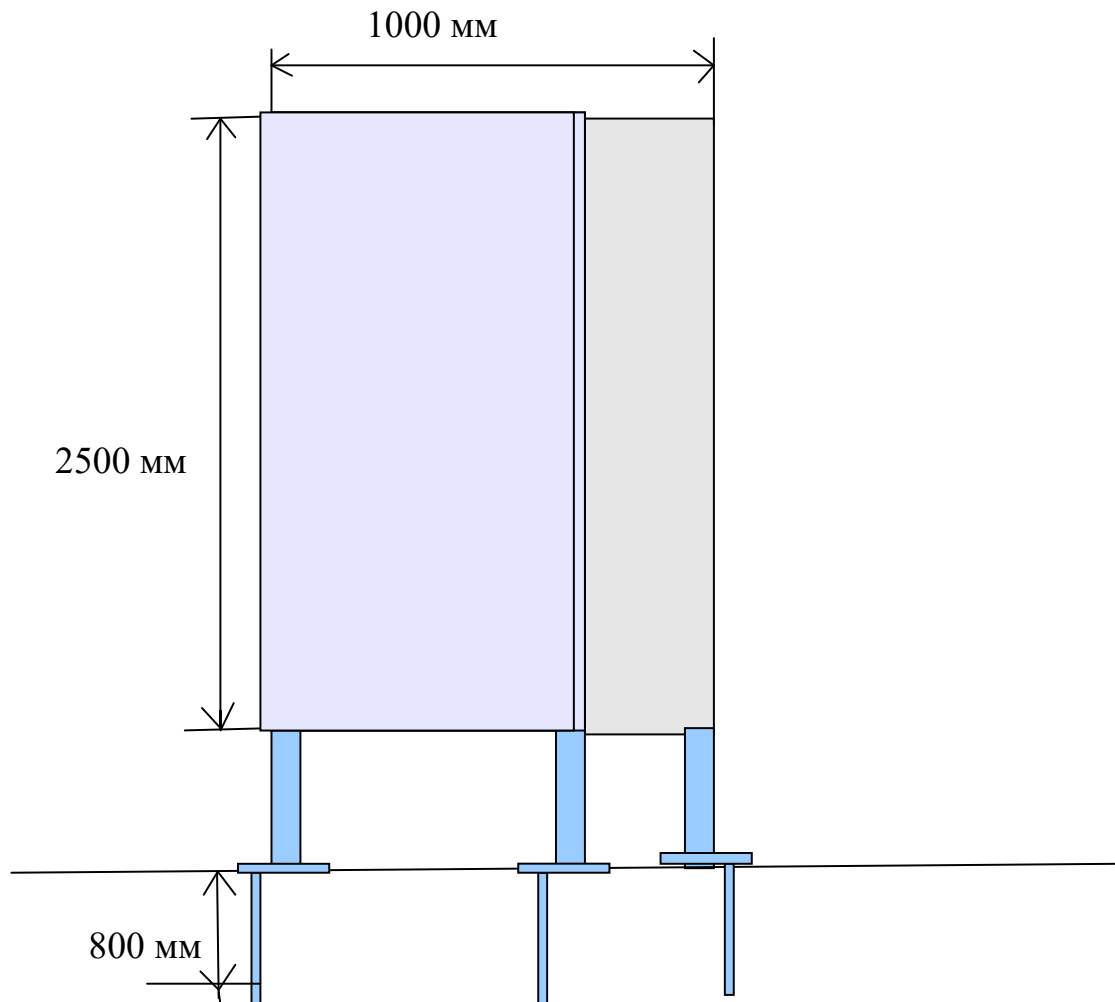

По ходу движения



Против хода движения



№40-номер в Схеме размещения рекламной конструкции
Место размещения: Алтайский край, г. Заринск, пр. Строителей, около пом. 15/1 (предполагаемая)

Рекламная конструкция № 41- предполагаемая


Название: двухсторонняя отдельно стоящая щитовая установка.

Вид рекламной конструкции: щитовая установка.

Тип рекламной конструкции: стационарный.

Место размещения: ориентировочно 90 метров на юго-запад от здания расположенного по адресу: Алтайский край, г. Заринск, ул. Зеленая, 50.

Отдельно стоящий на земле объект наружной рекламы и информации, имеющий внешние поверхности для размещения информации и состоящий из фундамента, каркаса и информационного поля.

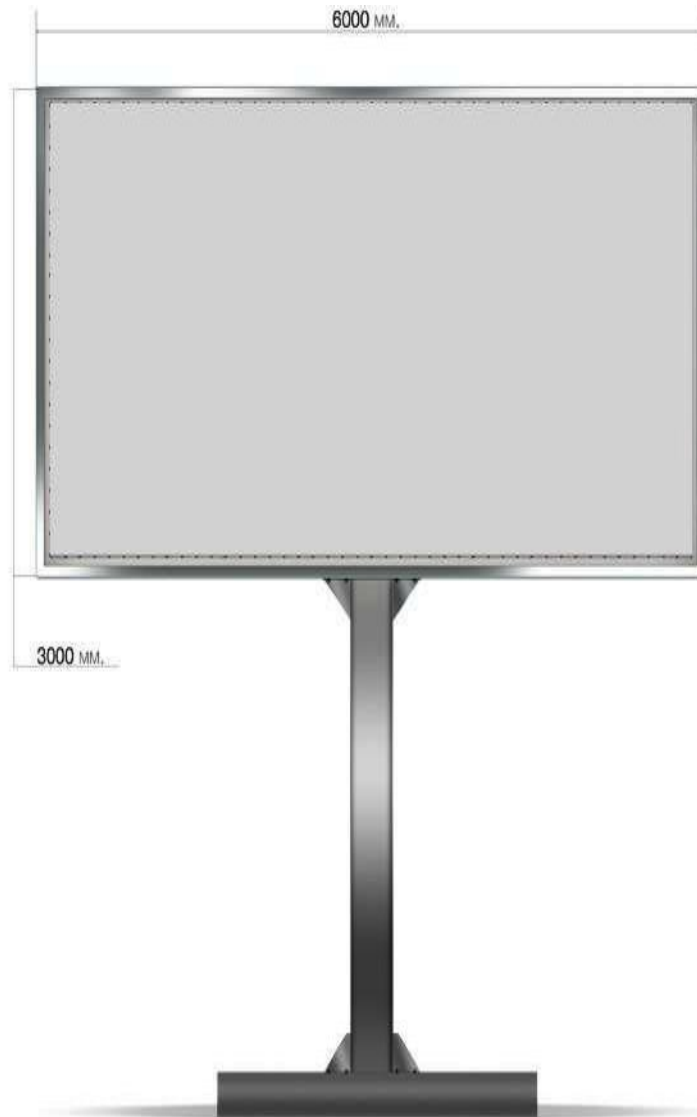

По ходу движения



Против хода движения



№41-номер в Схеме размещения рекламной конструкции

Место размещения: ориентировочно 90 метров на юго-запад от здания расположенного по адресу: Алтайский край, г. Заринск, ул. Зеленая, 50 (планируемая).

Рекламная конструкция № 42- предполагаемая


Название: трехсторонняя тумба отдельно стоящая установка.

Вид рекламной конструкции: щитовая установка.

Тип рекламной конструкции: стационарный.

Место размещения: ориентировочно 110 метров на юг от здания расположенного по адресу: Алтайский край, г. Заринск, ул. Зеленая, 50.

Отдельно стоящий на земле объект, имеющий внешние поверхности для размещения информации.

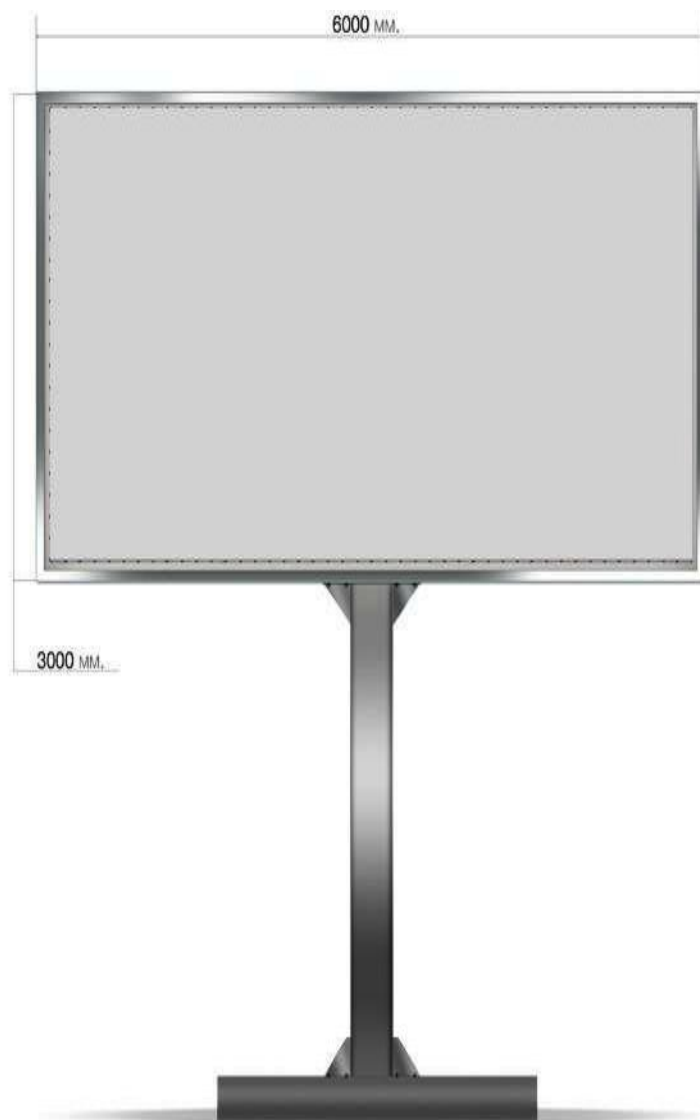

По ходу движения



Против хода движения



№42-номер в Схеме размещения рекламной конструкции

Место размещения: ориентировочно 110 метров на юг от здания расположенного по адресу: Алтайский край, г. Заринск, ул. Зеленая, 50,(предполагаемая).

Рекламная конструкция № 43- предполагаемая


Название: двухсторонняя отдельно стоящая щитовая установка.

Вид рекламной конструкции: щитовая установка.


Тип рекламной конструкции: стационарный.

Место размещения: ориентировочно 81 метр на юго-восток от здания расположенного по адресу: Алтайский край, г. Заринск, ул. Заринская, 64.

Отдельно стоящий на земле объект наружной рекламы и информации, имеющий внешние поверхности для размещения информации и состоящий из фундамента, каркаса и информационного поля.

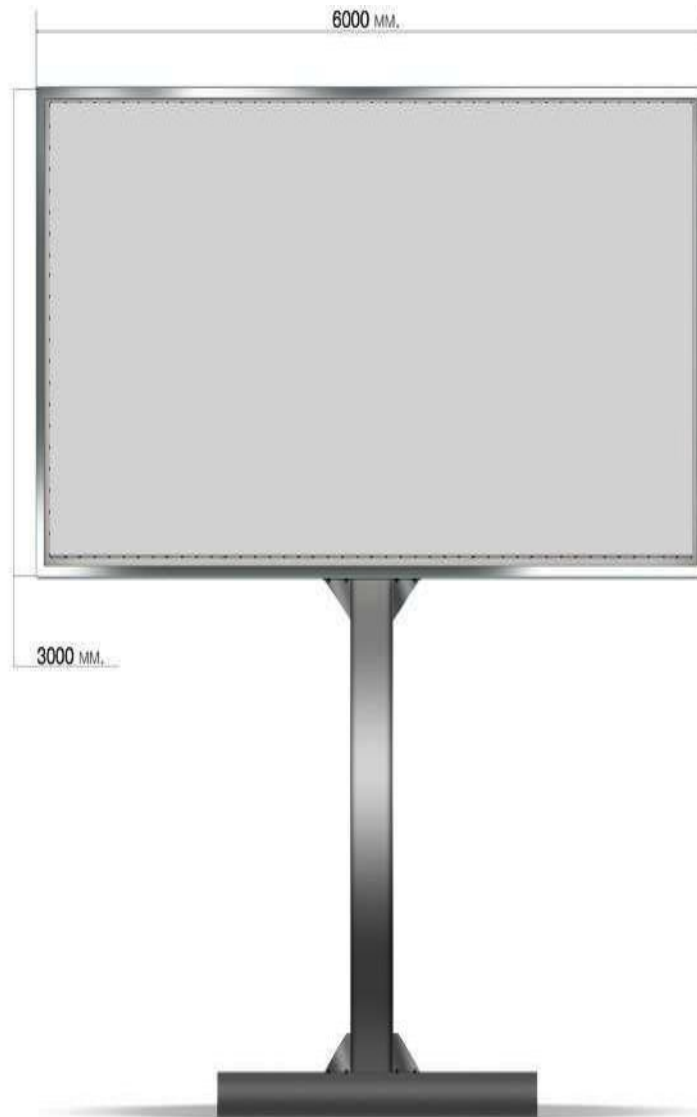

По ходу движения

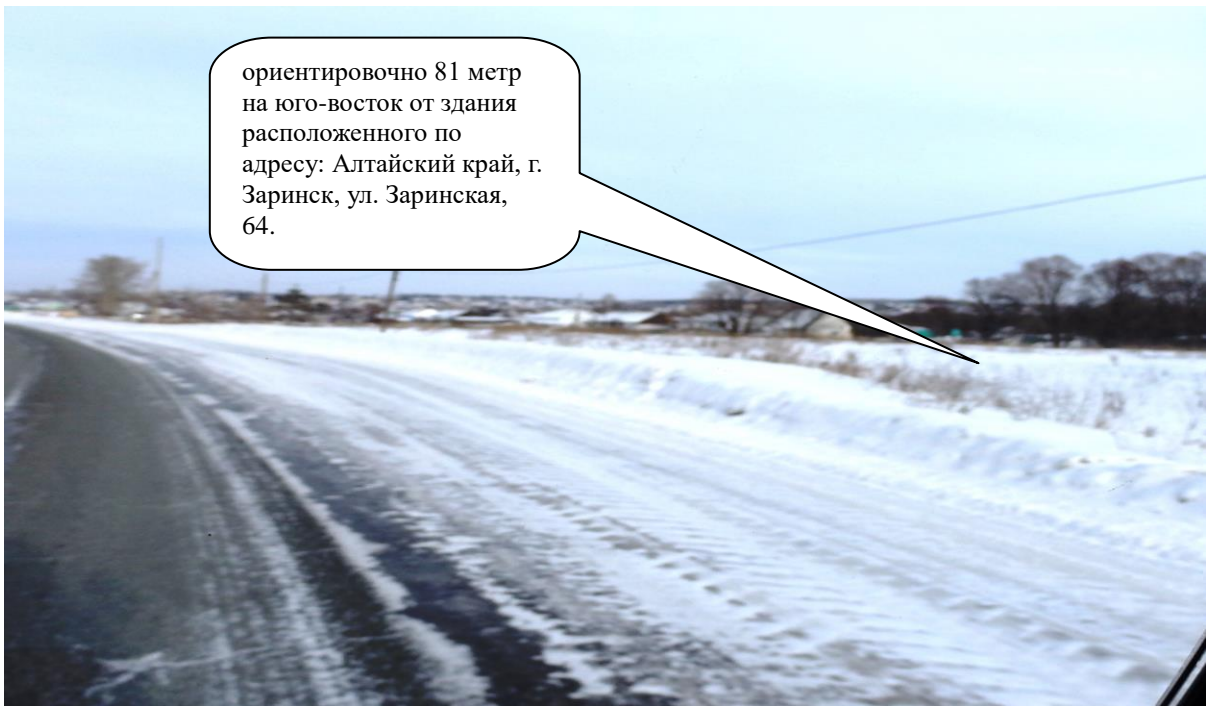

Против хода движения



№43-номер в Схеме размещения рекламной конструкции

Место размещения: ориентировочно 81 метр на юго-восток от здания расположенного по адресу: Алтайский край, г. Заринск, ул. Заринская, 64. (предполагаемая)

Рекламная конструкция № 44- предполагаемая


Название: двухсторонняя отдельно стоящая щитовая установка.

Вид рекламной конструкции: щитовая установка.

Тип рекламной конструкции: стационарный.

Место размещения: ориентировочно 217 метров на северо-запад от здания расположенного по адресу: Алтайский край, г. Заринск, ул. Заринская, 64.

Отдельно стоящий на земле объект наружной рекламы и информации, имеющий внешние поверхности для размещения информации и состоящий из фундамента, каркаса и информационного поля.

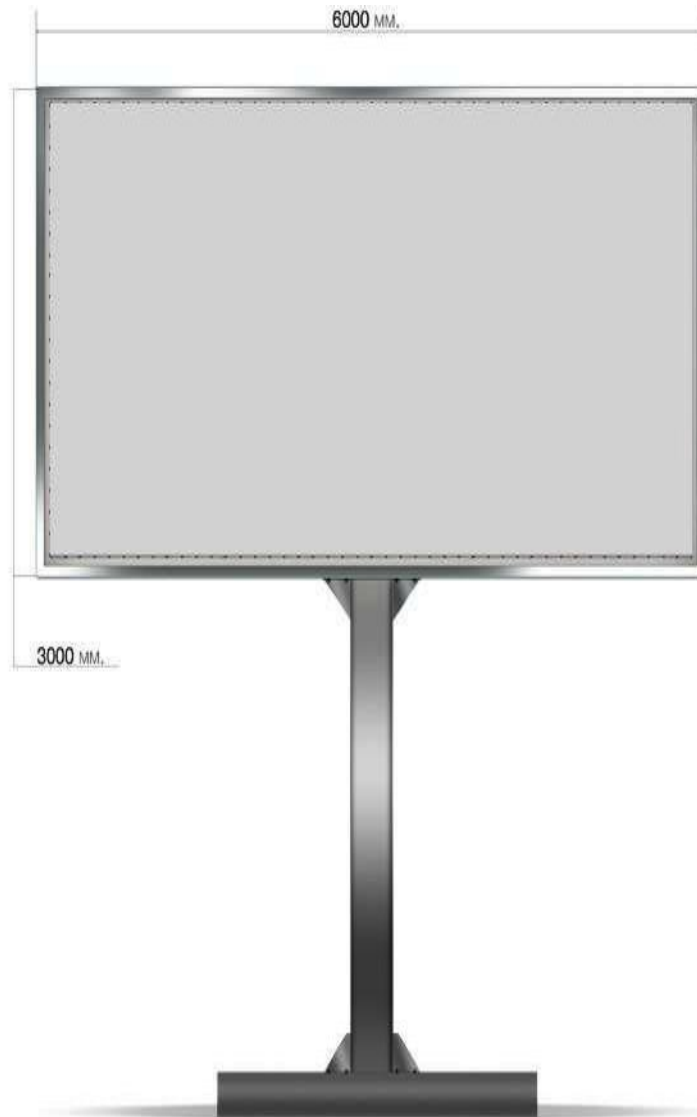

По ходу движения



Против хода движения



№44-номер в Схеме размещения рекламной конструкции

Место размещения: ориентировочно 217 метров на северо-запад от здания расположенного по адресу: Алтайский край, г. Заринск, ул. Заринская, 64. (предполагаемая).

Рекламная конструкция № 45- предполагаемая


Название: двухсторонняя отдельно стоящая щитовая установка.

Вид рекламной конструкции: щитовая установка.

Тип рекламной конструкции: стационарный.

Место размещения: ориентировочно 144 метров на северо-запад от здания расположенного по адресу: Алтайский край, г. Заринск, ул. Заринская, 64.

Отдельно стоящий на земле объект наружной рекламы и информации, имеющий внешние поверхности для размещения информации и состоящий из фундамента, каркаса и информационного поля.

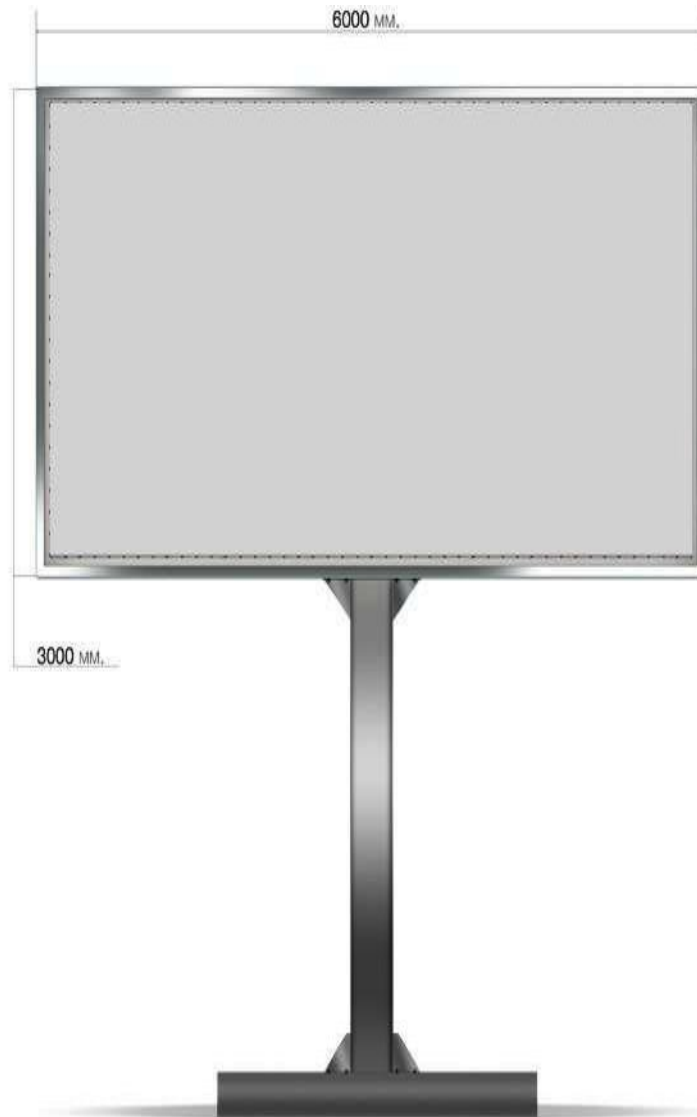

По ходу движения



Против хода движения




№45-номер в Схеме размещения рекламной конструкции. Место размещения ориентировочно 144 метров на северо-запад от здания расположенного по адресу: Алтайский край, г. Заринск, ул. Заринская, 64. (предполагаемая).

Адресный реестр установки и эксплуатации рекламных конструкций


№№ п/п	Адрес установки и эксплуатации РК	№ РК по карте	Вид РК	Тип РК	Размер РК	Кол-во сторон РК	Общая площадь информационного поля РК, кв. м	Собственник или законный владелец имущества, к которому присоединяется РК
1	2	3	4	5	6	7	8	9
37	Алтайский край, г. Заринск, ул. Металлургов, 5/2	37	Отдельно стоящие РК	Билборд двухсторонний	3х6	2	36	
38	край, г. Заринск, ул. Железнодорожная, 60а.	38	Отдельно стоящие РК	Билборд двухсторонний	3х6	2	36	
39	ориентировочно 35 метров на северо-запад от здания расположенного по адресу: Алтайский край, г. Заринск, ул. Таратынова, 16	39	Отдельно стоящие РК	Билборд двухсторонний	3х6	2	36	
40	Алтайский край, г. Заринск, пр. Строителей, около пом. 15/1	40	Предполагаемая отдельно стоящая РК	Трехсторонняя тумба	1х2,5	3	7,5	
41	ориентировочно 90 метров на юго-запад от здания расположенного по адресу: Алтайский край, г. Заринск, ул.	41	Предполагаемая отдельно стоящая РК	Билборд двухсторонний	3х6	2	36	

	Зеленая, 50.							
42	ориентировочно 110 метров на юг от здания расположенного по адресу: Алтайский край, г. Заринск, ул. Зеленая, 50.	42	Предполагается отдельно стоящая РК	Билборд двухсторонний	3x6	2	36	
43	ориентировочно 81 метр на юго-восток от здания расположенного по адресу: Алтайский край, г. Заринск, ул. Заринская, 64.	43	Предполагается отдельно стоящая РК	Билборд двухсторонний	3x6	2	36	
44	ориентировочно 217 метров на северо-запад от здания расположенного по адресу: Алтайский край, г. Заринск, ул. Заринская, 64.	44	Предполагается отдельно стоящая РК	Билборд двухсторонний	3x6	2	36	
45	ориентировочно 144 метров на северо-запад от здания расположенного по адресу: Алтайский край, г. Заринск, ул. Заринская, 64.	45	Предполагается отдельно стоящая РК	Билборд двухсторонний	3x6	2	36	

Схема размещения рекламных конструкций на территории муниципального образования г. Заринск

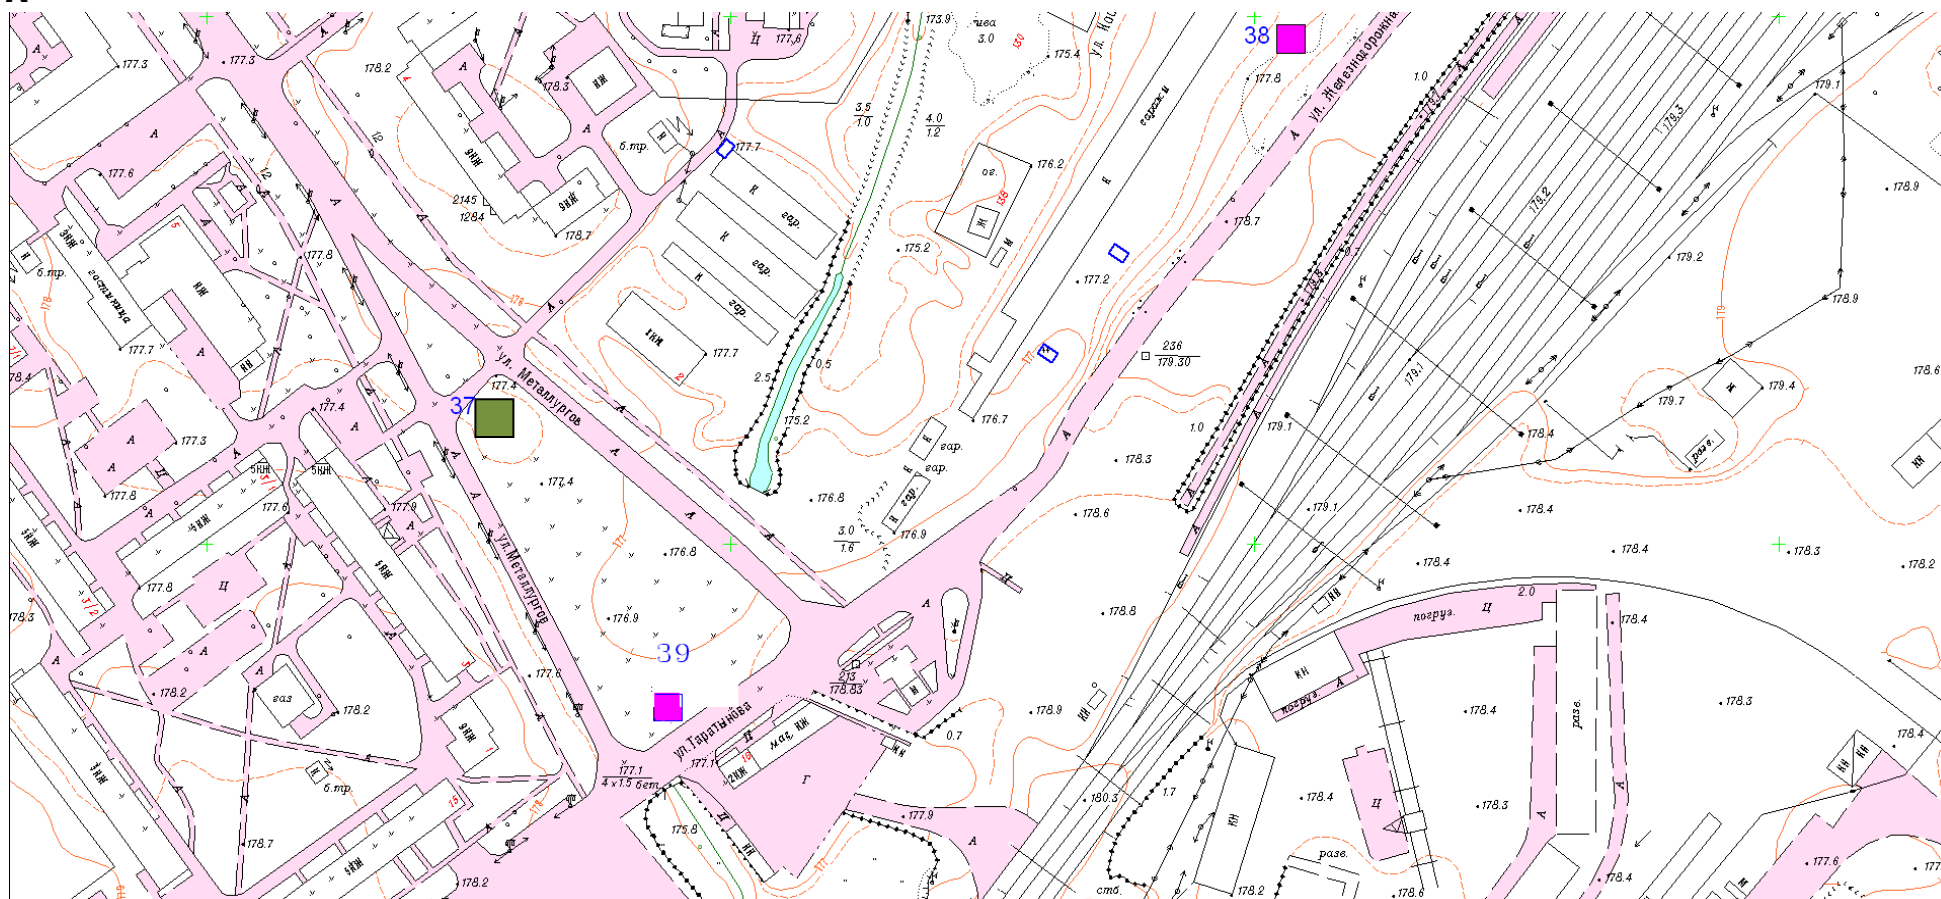

М 1:2000

 №37- Алтайский край, г. Заринск, ул. Металлургов, 5/ 2 место установки рекламной конструкции «билборд» (предполагаемая).


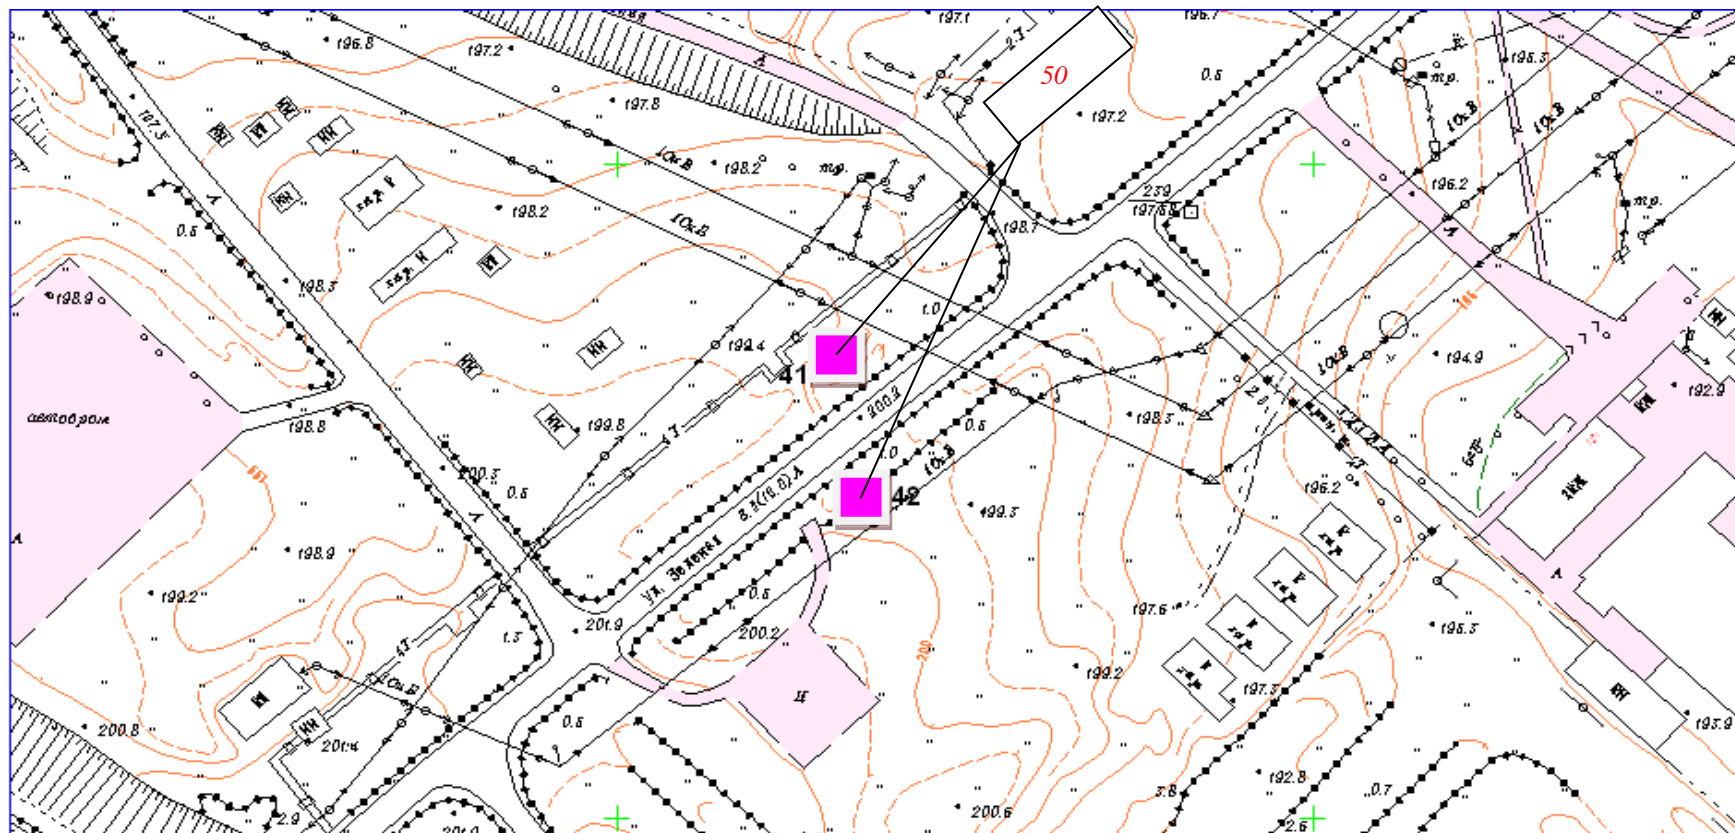
 №39- ориентировочно 35 метров на северо-запад от здания расположенного по адресу: Алтайский край, г. Заринск, ул. Таратынова, 16

Схема размещения рекламных конструкции на территории муниципального образования г. Заринск



М 1:2000

Условные обозначения:




-  №41- ориентировочно 90 метров на юго-запад от здания расположенного по адресу: Алтайский край, г. Заринск, ул. Зеленая, 50.
-  №42- ориентировочно 110 метров на юг от здания расположенного по адресу: Алтайский край, г. Заринск, ул. Зеленая, 50.

Схема размещения рекламных конструкции на территории муниципального образования г. Заринск



М 1:2000

Условные обозначения:

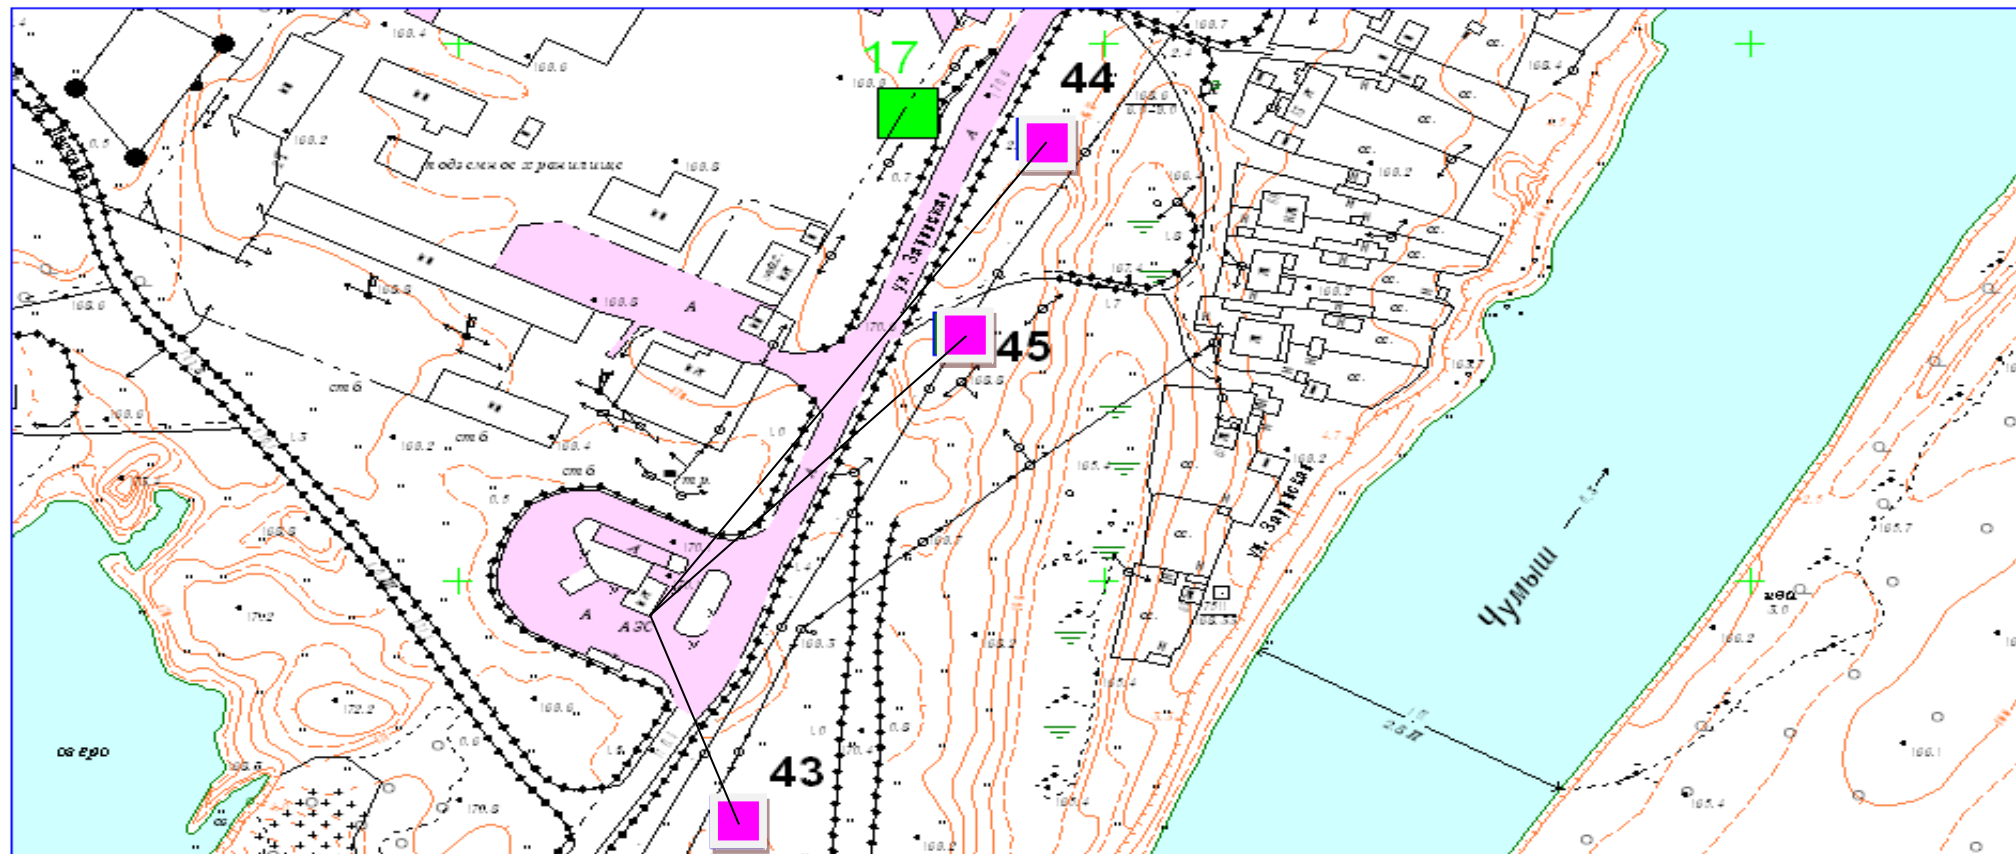


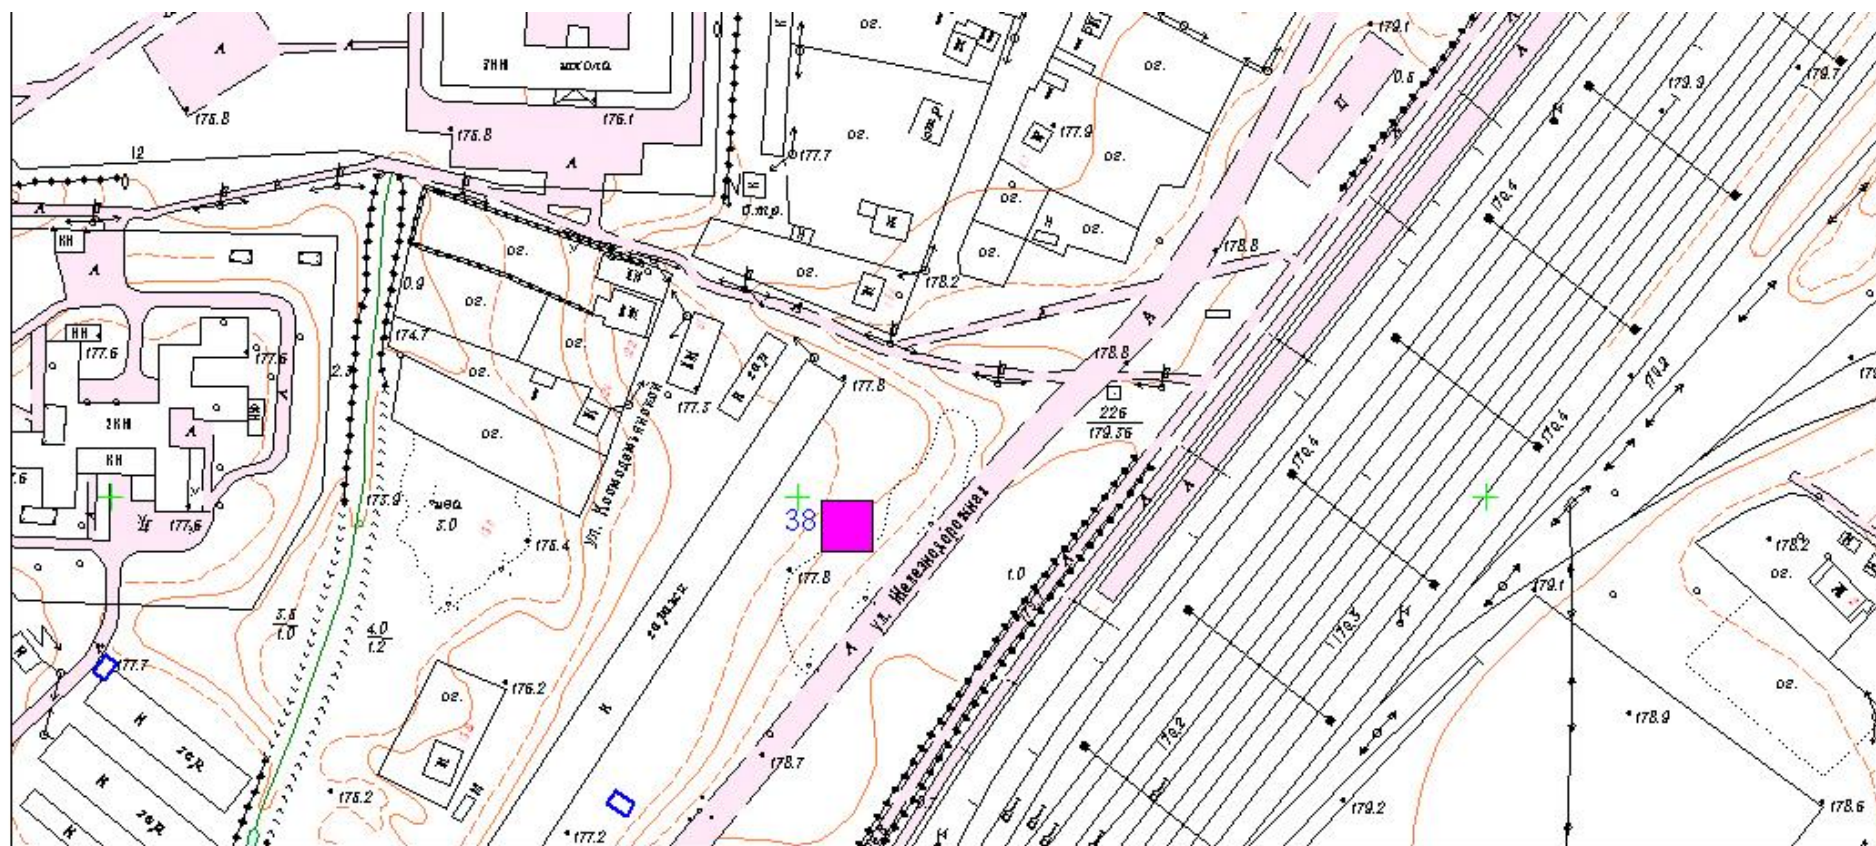
-  №43- ориентировочно 81 метр на юго-восток от здания расположенного по адресу: Алтайский край, г. Заринск, ул. Заринская, 64.
-  №44- ориентировочно 217 метров на северо-запад от здания расположенного по адресу: Алтайский край, г. Заринск, ул. Заринская, 64
-  №45- ориентировочно 144 метров на северо-запад от здания расположенного по адресу: Алтайский край, г. Заринск, ул. Заринская, 64.

Схема размещения рекламных конструкции на территории муниципального образования г. Заринск



М 1:2000

Условные обозначения:



 №38- Алтайский край, г. Заринск, ул. Железнодорожная, 60а-место установки рекламной конструкции «билборд» (существующая).

Схема размещения рекламных конструкции на территории муниципального образования г. Заринск



М 1:2000

 №40- Алтайский край, г. Заринск, пр. Строителей около ,пом.15/1- место установки рекламной конструкции «трехсторонняя тумба» (предполагаемая).